


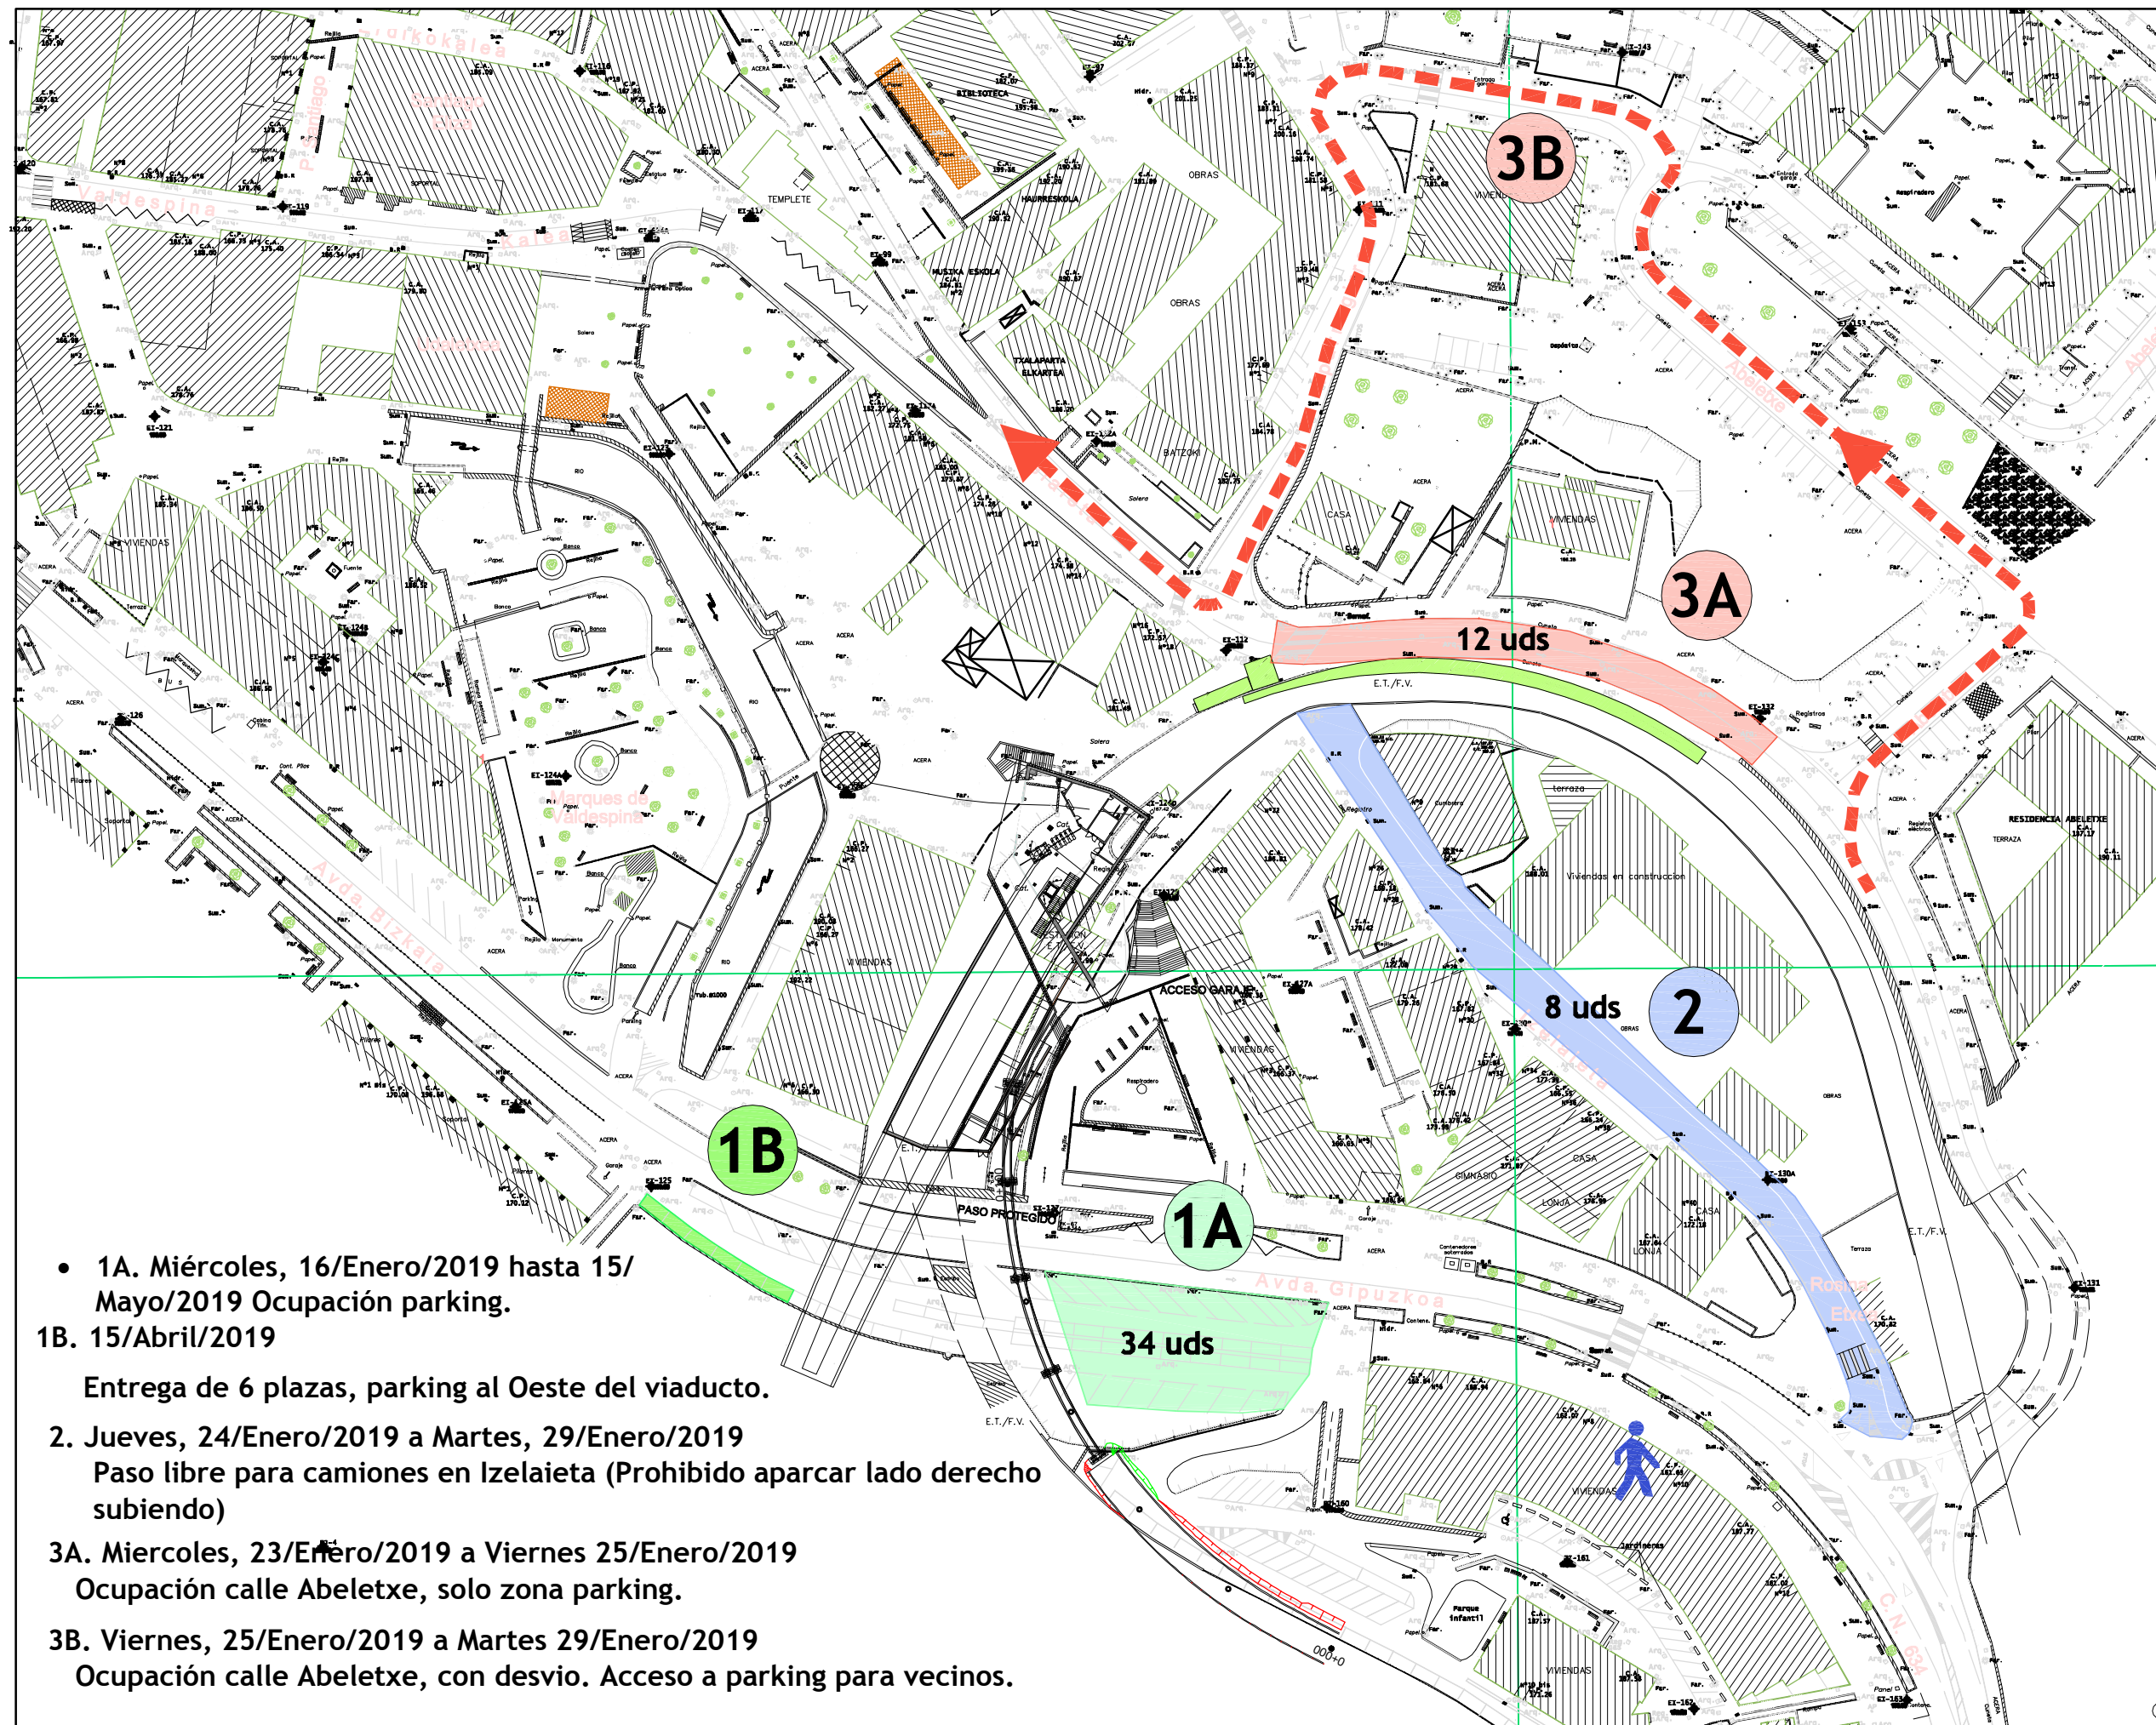

- 1A. Miércoles, 16/Enero/2019 hasta 15/Mayo/2019 Ocupación parking.
- 1B. 15/Abril/2019
Entrega de 6 plazas, parking al Oeste del viaducto.
- 2. Jueves, 24/Enero/2019 a Martes, 29/Enero/2019
Paso libre para camiones en Izelaia (Prohibido aparcar lado derecho subiendo)
- 3A. Miercoles, 23/Enero/2019 a Viernes 25/Enero/2019
Ocupación calle Abeletxe, solo zona parking.
- 3B. Viernes, 25/Enero/2019 a Martes 29/Enero/2019
Ocupación calle Abeletxe, con desvio. Acceso a parking para vecinos.

OHARRAK :
NOTAS :

C	CROQUIS DE OBRA			
B	MODIFICADO N°1	ABR-13		
A	PROYECTO	FEB-11		
REV.	CLASE DE MODIFICACION	FECHA	NOMBRE	COMP. OBRA

BERRIKUSPENAK
REVISIONES

AHOLKULARIA CONSULTOR	INGENIARI EGILEA INGENIERO AUTOR
TECSA campezo Geotunnel	JAVIER PASCUAL ESCUDERO INGENIERO CAMINOS C.C. Y P.P. COLEGIADO N° 15.096

REFERENCIA CONSULTOR	REFERENCIA
----------------------	------------