


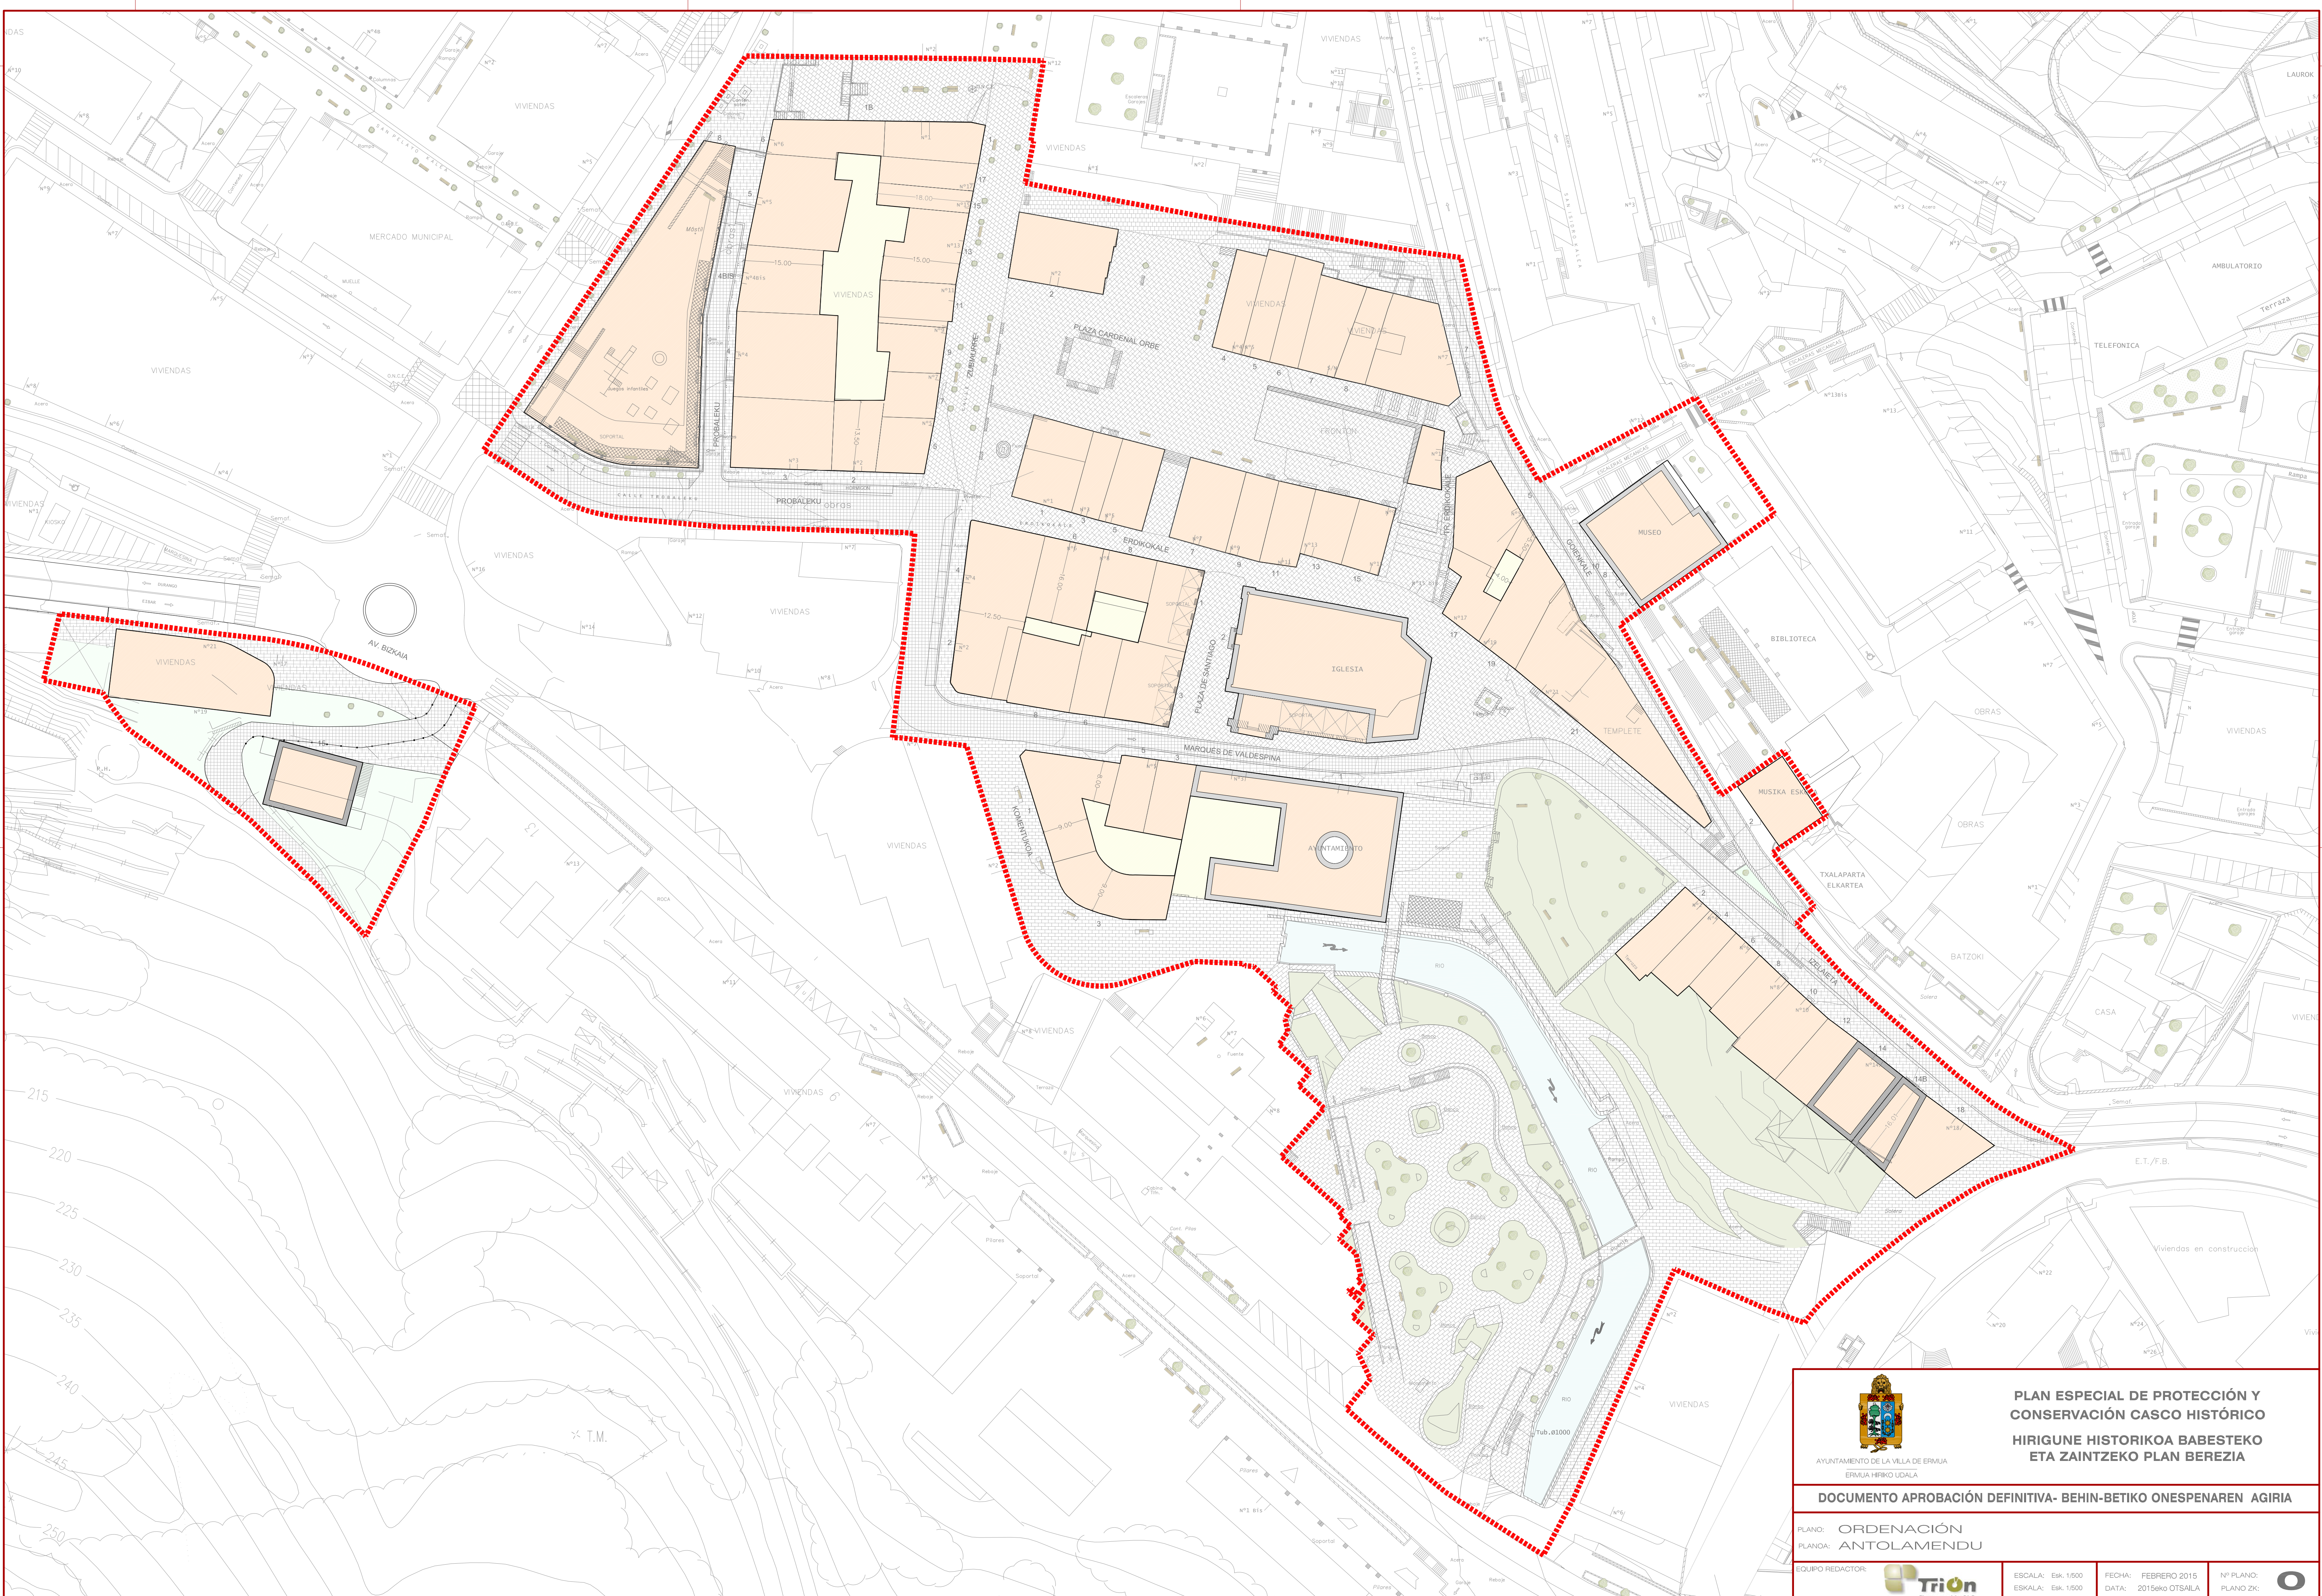

AYUNTAMIENTO DE LA VILLA DE ERIVUA
ERIVUA HIRIKO UDALA

PLAN ESPECIAL DE PROTECCIÓN Y CONSERVACIÓN CASCO HISTÓRICO HIRIGUNE HISTORIKOA BABESTEOA ETA ZAINTZAKO PLAN BEREZIA

DOCUMENTO APROBACIÓN DEFINITIVA- BEHIN-BETIKO ONESPENAREN AGIRIA

PLANO: ORDENACIÓN
PLANOIA: ANTOLAMENDU

EQUIPO REDACTOR:



ESCALA: Esk. 1:500
ESKALA: Esk. 1:500

FECHA: FEBRERO 2015
DATA: 2015eko OTSAILA

Nº PLANO:
PLANO ZK:

