


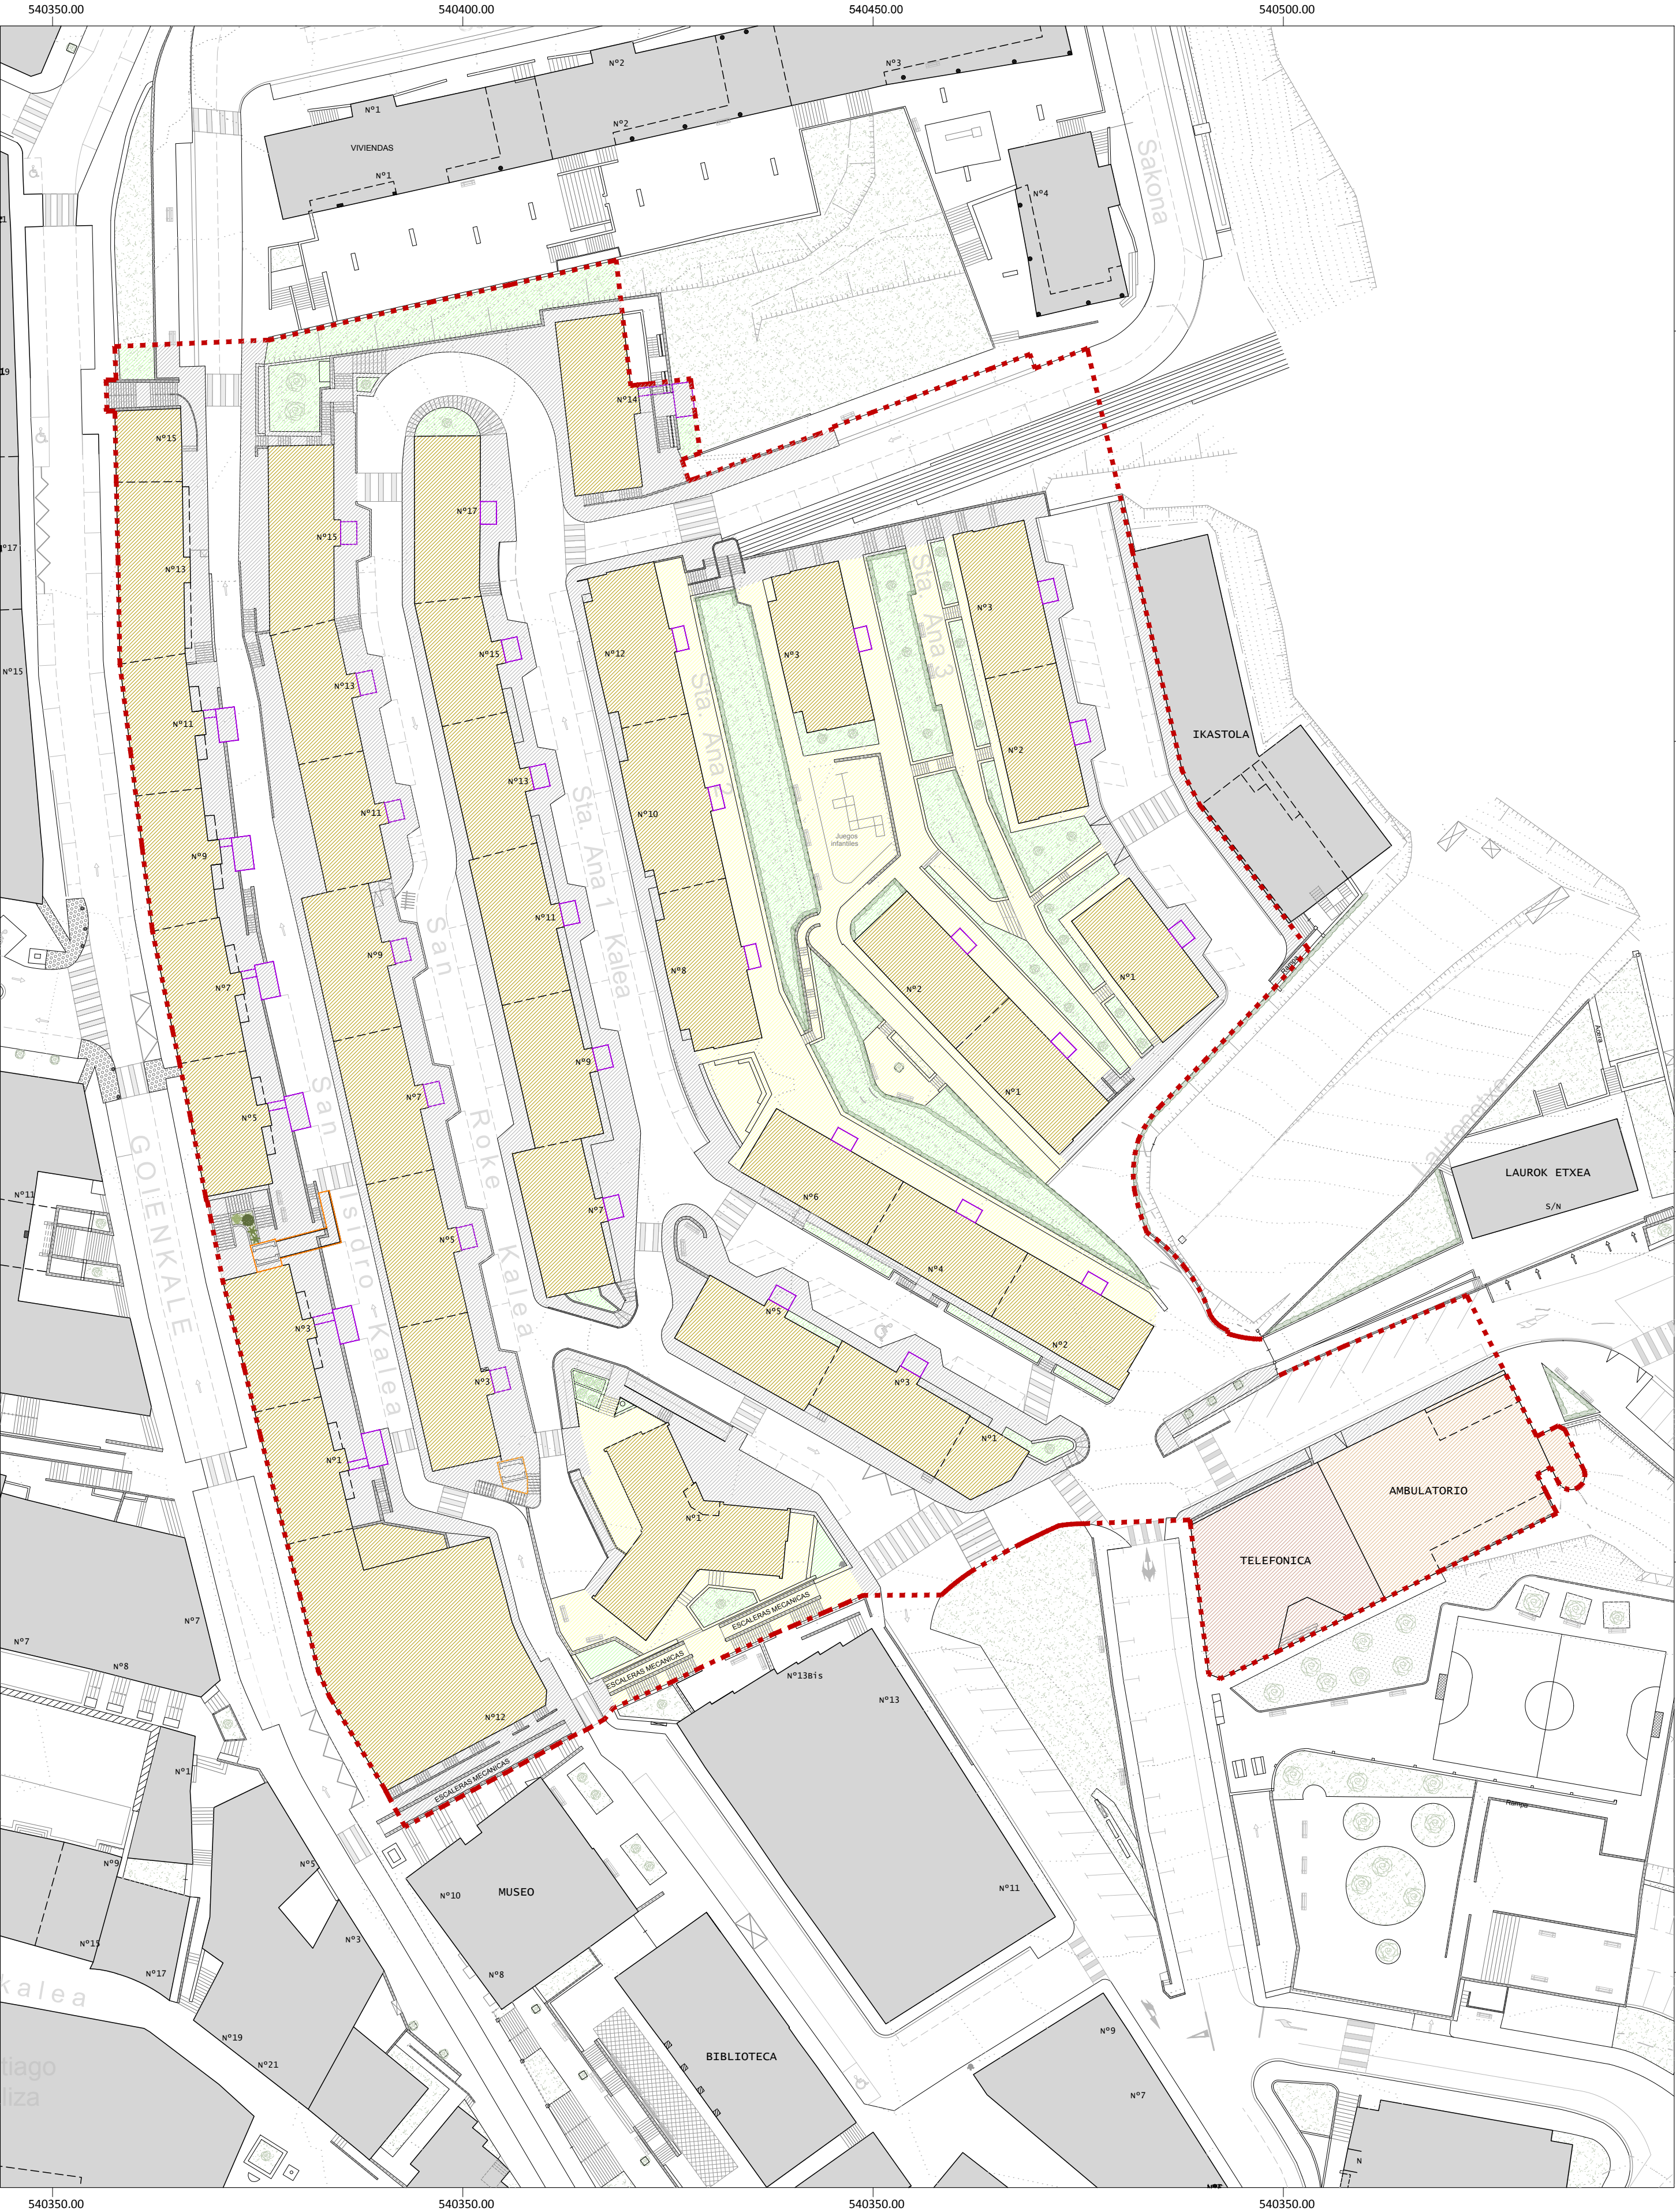

----- ÁMBITO DE ACTUACIÓN.

ORDENACIÓN PORMENORIZADA PROPUESTA

ORDENANZA 4_MANTENIMIENTO DE LA ORDENACIÓN ACTUAL O DE ÁMBITO.

SL VIAL PEATONAL.

SL ESPACIOS LIBRES.

SL VIARIO.

SG EQUIPAMIENTOS.

SG SERVICIOS E INFRAESTRUCTURAS.

ESPACIO RESERVADO PARA IMPLANTACIÓN DE ASCENSORES EN LAS VIVIENDAS.

ESPACIO RESERVADO PARA IMPLANTACIÓN DE ASCENSORES EN EL ENTORNO URBANO.

CALIXTO ESCARIZ S.L.U.

CURROS ENRÍQUEZ 1 - 11 C. OURENSE

ASINADO:

Diego Rodríguez Enríquez
Arquitecto Colex. nº 3825

PLANO: INFORMACIÓN

HOJA: O-01

ESCALA: 1/500

FECHA: ENERO 2019

AYUNTAMIENTO DE LA VILLA DE ERMUA
PLAN ESPECIAL DE RENOVACIÓN URBANA DEL BARRIO DE SANTA ANA

PLANO DE:
DELIMITACIÓN DEL ÁREA DE ACTUACIÓN.
ORDENACIÓN PORMENORIZADA PROPUESTA.

FASE:
DOCUMENTO DE APROBACIÓN INICIAL