
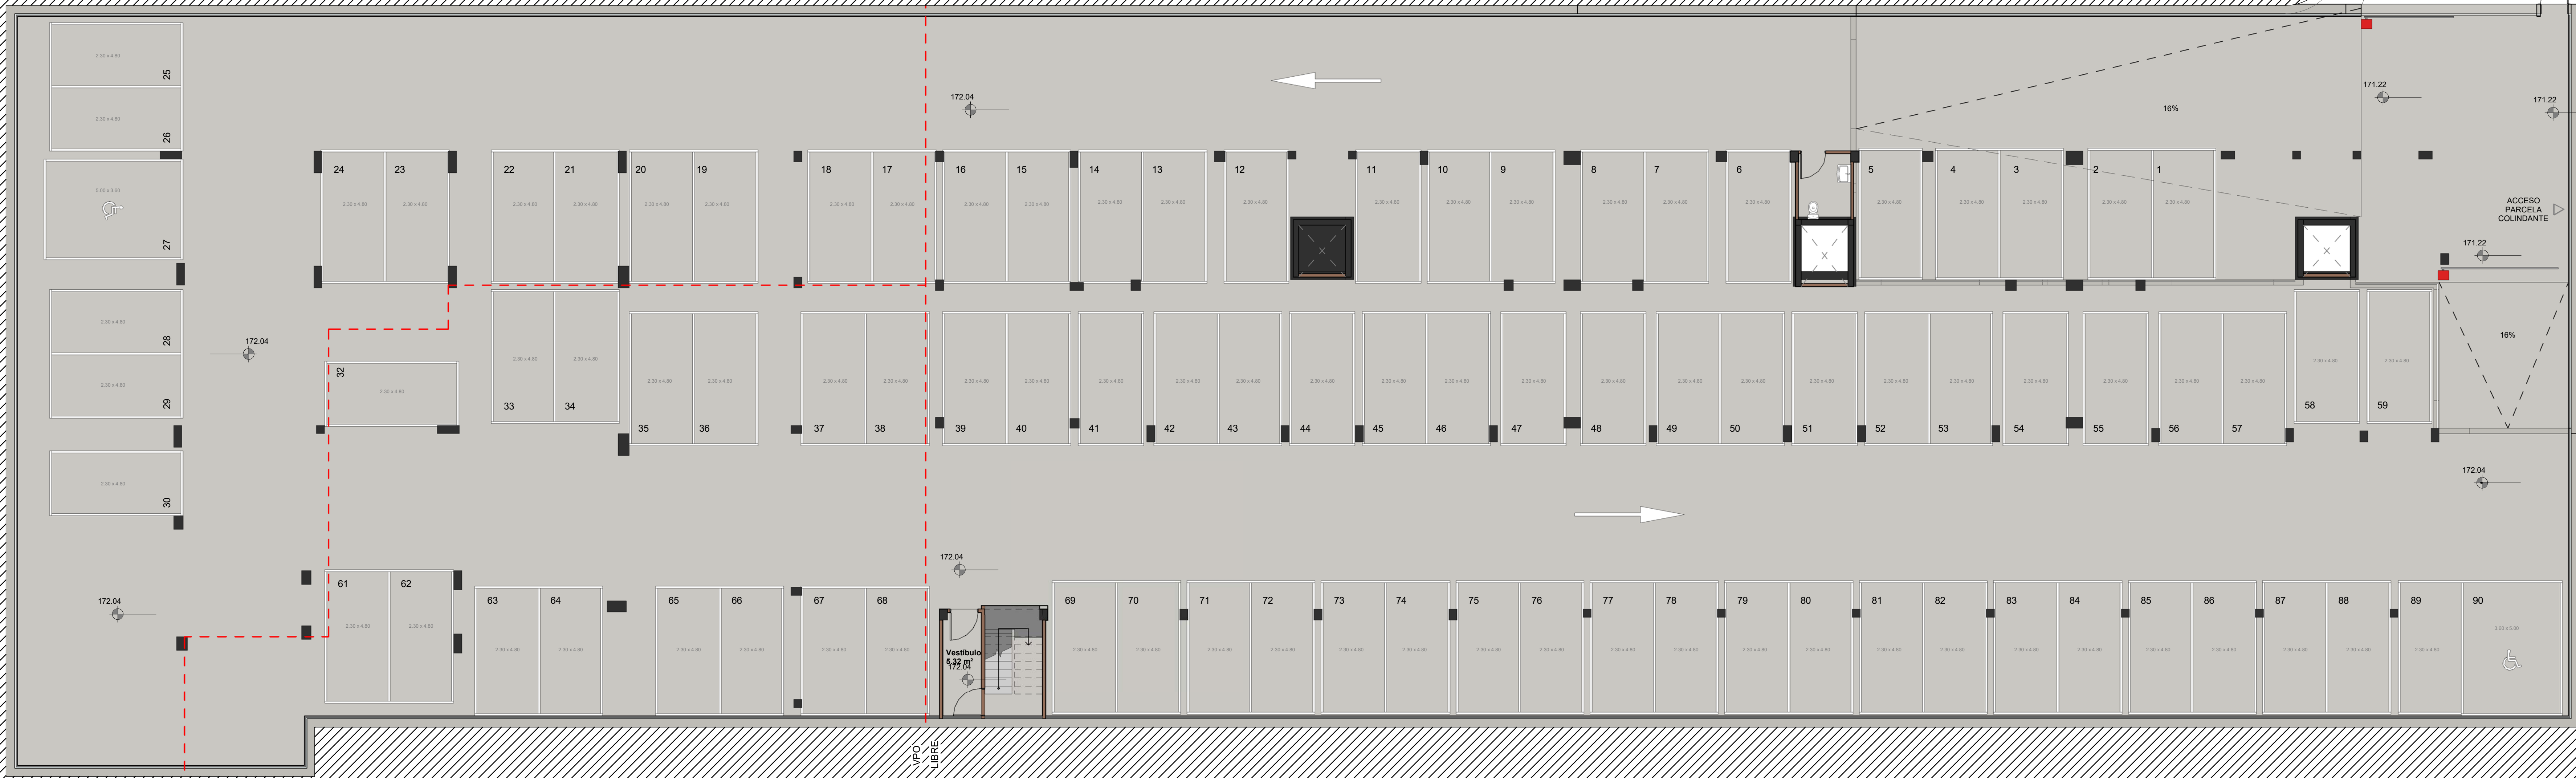


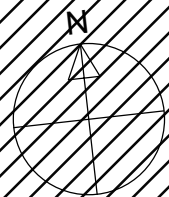

FIN DE OBRA
56 Viviendas, Garajes y Trasteros
Planta sótano -3

**ARQUITECTURA
TANDEM**

56 Viviendas, Garajes y Trasteros
emplazamiento / kokapena
U.E.17 Lomipow
Ermuta, Bizkaia
promotor / sustatzatzailea
Inmoliola

fecha / data
OCTUBRE 2021

arquitectos / arkitektoak
IXONE LEGARRETA
arquitecto coady 2.75

DANIEL SALVADOR
arquitecto coady 2.84

TANDEM ARQUITECTURA TANDEM ARQUITECTURA TANDEM ARQUITECTURA
escala A3 ept / A3 handitutako eskala
1/100
nombre de plano / planuaren izena
Planta sótano -3
número del plano / planu zenbakia
ARK.01