

LÍNEA LÍMITE ENTRE LOS TÉRMINOS MUNICIPALES

**ZALDIBAR (BIZKAIA)**

Y

**ERMUA (BIZKAIA)**



MOJÓN:

**001**

NÚMERO ÚNICO:

**02000**

COORDENADAS

U.T.M. (ED50)

X: **541351,163**

Y: **4781234,397**

U.T.M. (ETRS89)

X:


Y:

ALTITUD ORTOMÉTRICA


Z: **274,776**

**DESCRIPCIÓN DE LA SEÑAL**

Como en acta. Se ha reconocido como tal, un hito de naturaleza arenisca, labrado y con las características que se indican en este croquis. Tiene grabadas en cada una de las caras, los nombres de EIBAR 1889, ERMUA Y ZALDUA, así como unos trazos en su cara superior. Se halla en medio de un pastizal- helechal, al que se accede en vehículo TT desde Ermua, por la carretera que arranca al ambulatorio.

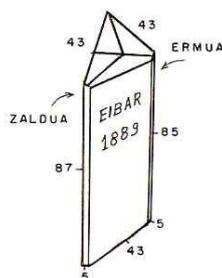

**CROQUIS DE SITUACIÓN**

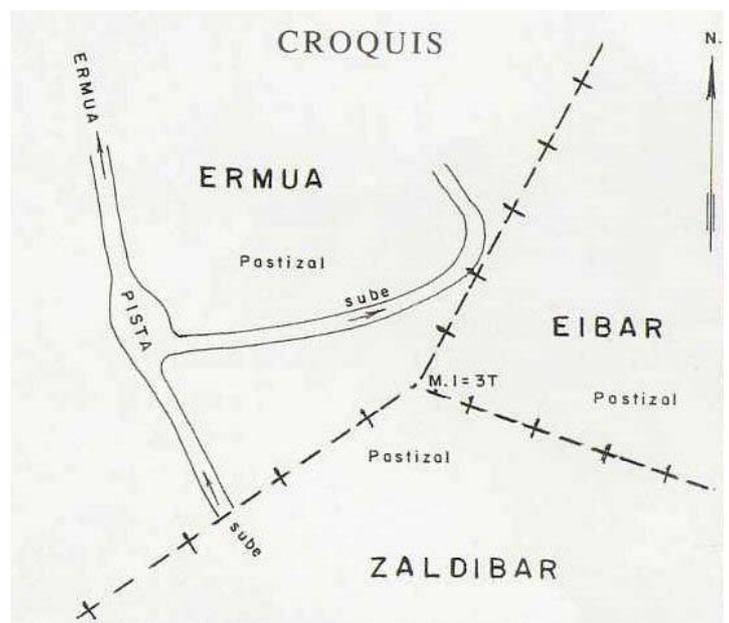

**Mojón auxiliar**

Altitud Ortométrica Zaux:

UTM (ED50)

Xaux:

Yaux:

UTM (ETRS89)

Xaux:


Yaux:

FECHA:

**Escala 1:5.000**

**MOJÓN: 001**

Este mojón es común a los Términos Municipales de Zaldibar, Eibar y Ermua.

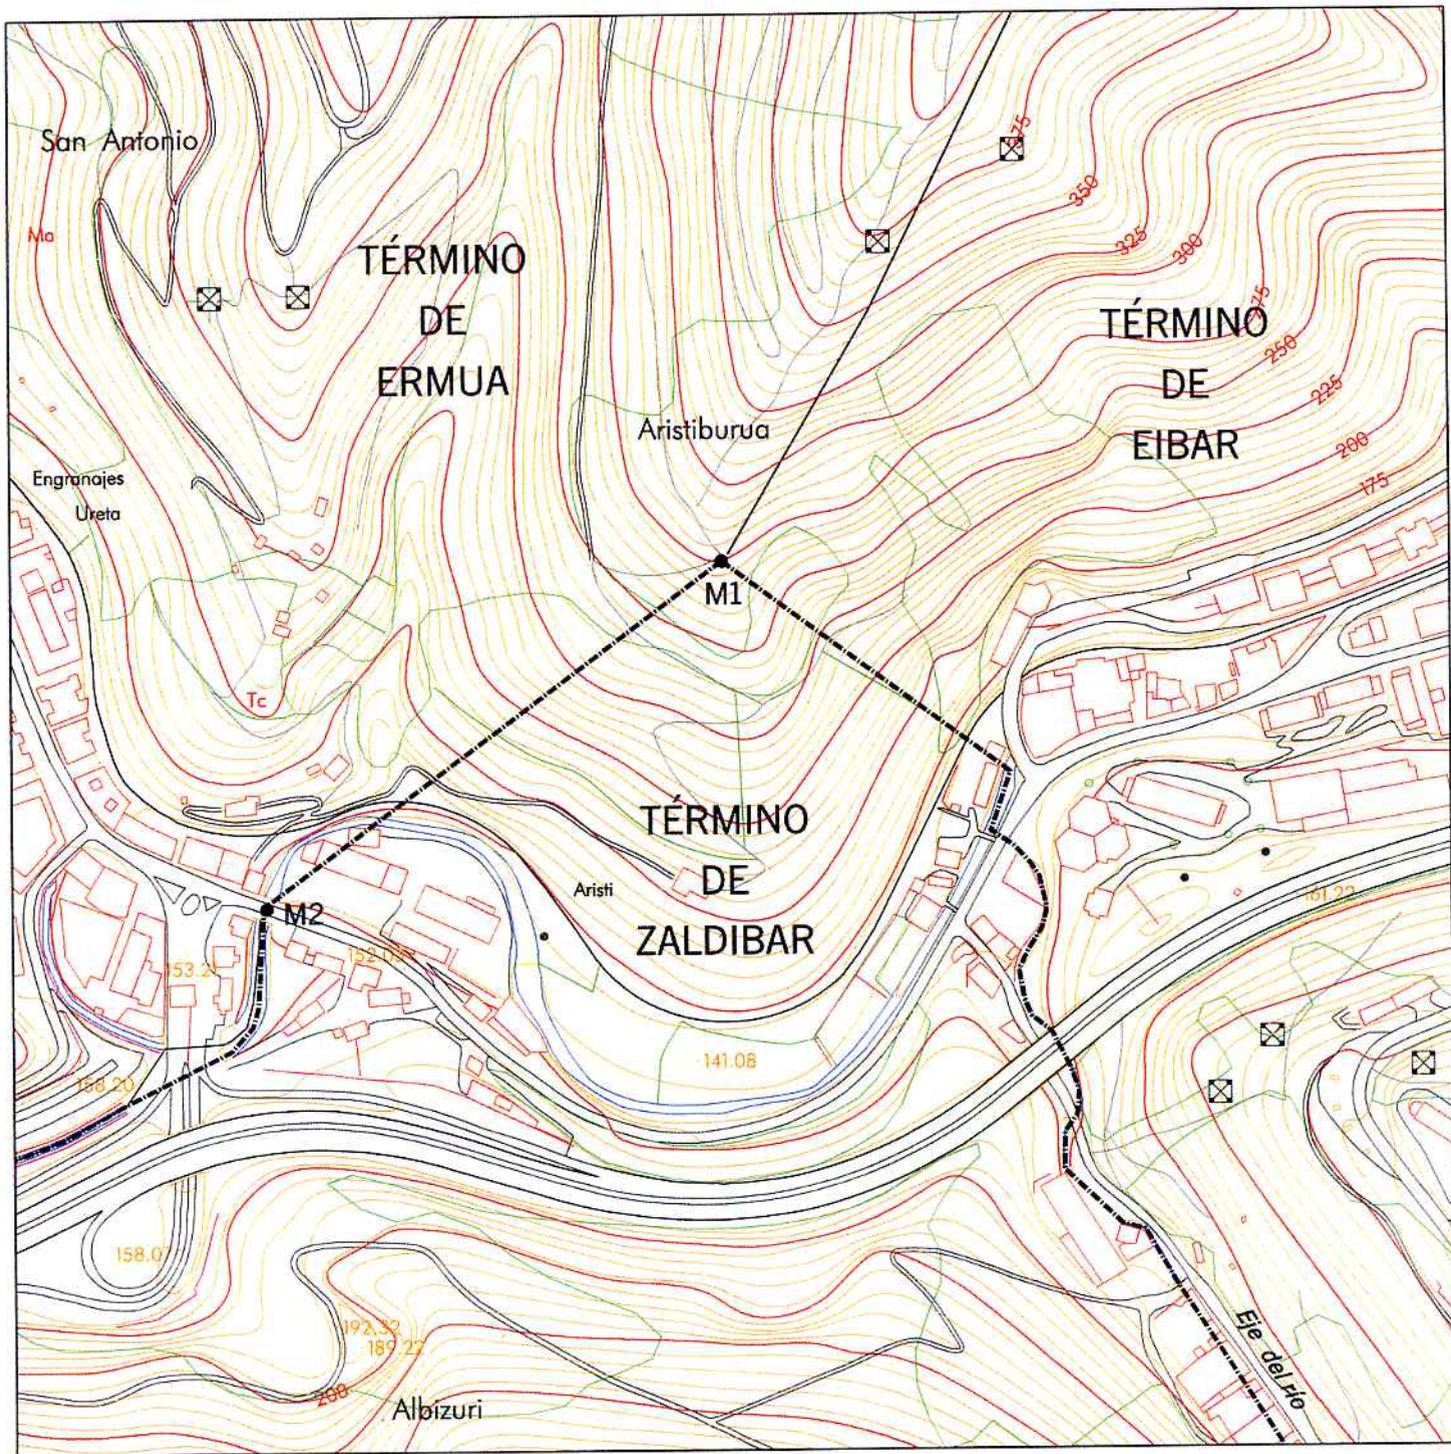


**PLANO DE SITUACIÓN**

- Escala, 1:5.000 -

**M. 1 = 3T**

- Como en el Acta.
- Se ha reconocido como tal, un hito de naturaleza arenisca, labrado y con las características que se indican en este croquis. Tiene grabadas en cada una de las caras, los nombres de EIBAR 1889, ERMUA y ZALDUA, así como unos trazos en su cara superior.
- Se halla en medio de un pastizal-helechal, al que se accede en vehículo T. T. desde Ermua, por la carretera que arranca junto al ambulatorio

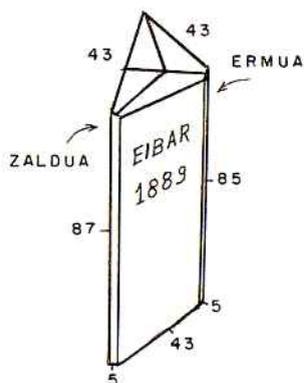

LÍNEA LÍMITE ENTRE LOS TÉRMINOS MUNICIPALES

**ZALDIBAR (BIZKAIA)**

Y

**ERMUA (BIZKAIA)**



MOJÓN:

**002**

NÚMERO ÚNICO:

**02001**

COORDENADAS

U.T.M. (ED50)

X: **541045,786**

Y: **4781010,428**

U.T.M. (ETRS89)

X:

Y:


ALTITUD ORTOMÉTRICA

Z: **153,679**

**DESCRIPCIÓN DE LA SEÑAL**

Como en acta. Se ha reconocido como tal, el punto de intersección de la mediana o bordillo del eje de la carretera N 634, con el eje de las aguas corrientes del Río Ego, tal y como se indica en el croquis de situación.

**CROQUIS DE SITUACIÓN**

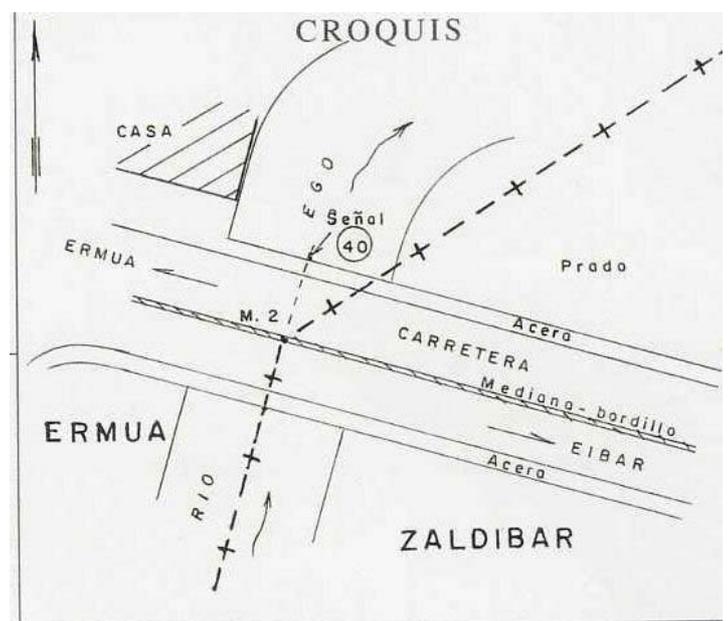

Mojón auxiliar

Altitud Ortométrica Zaux:

UTM (ED50)

Xaux:

Yaux:

UTM (ETRS89)

Xaux:


Yaux:

FECHA:

**Escala 1:5.000**

**MOJÓN:** 002

La Línea de Término reconocida entre este mojón y el anterior, es la alineación recta que pasa por ambos.

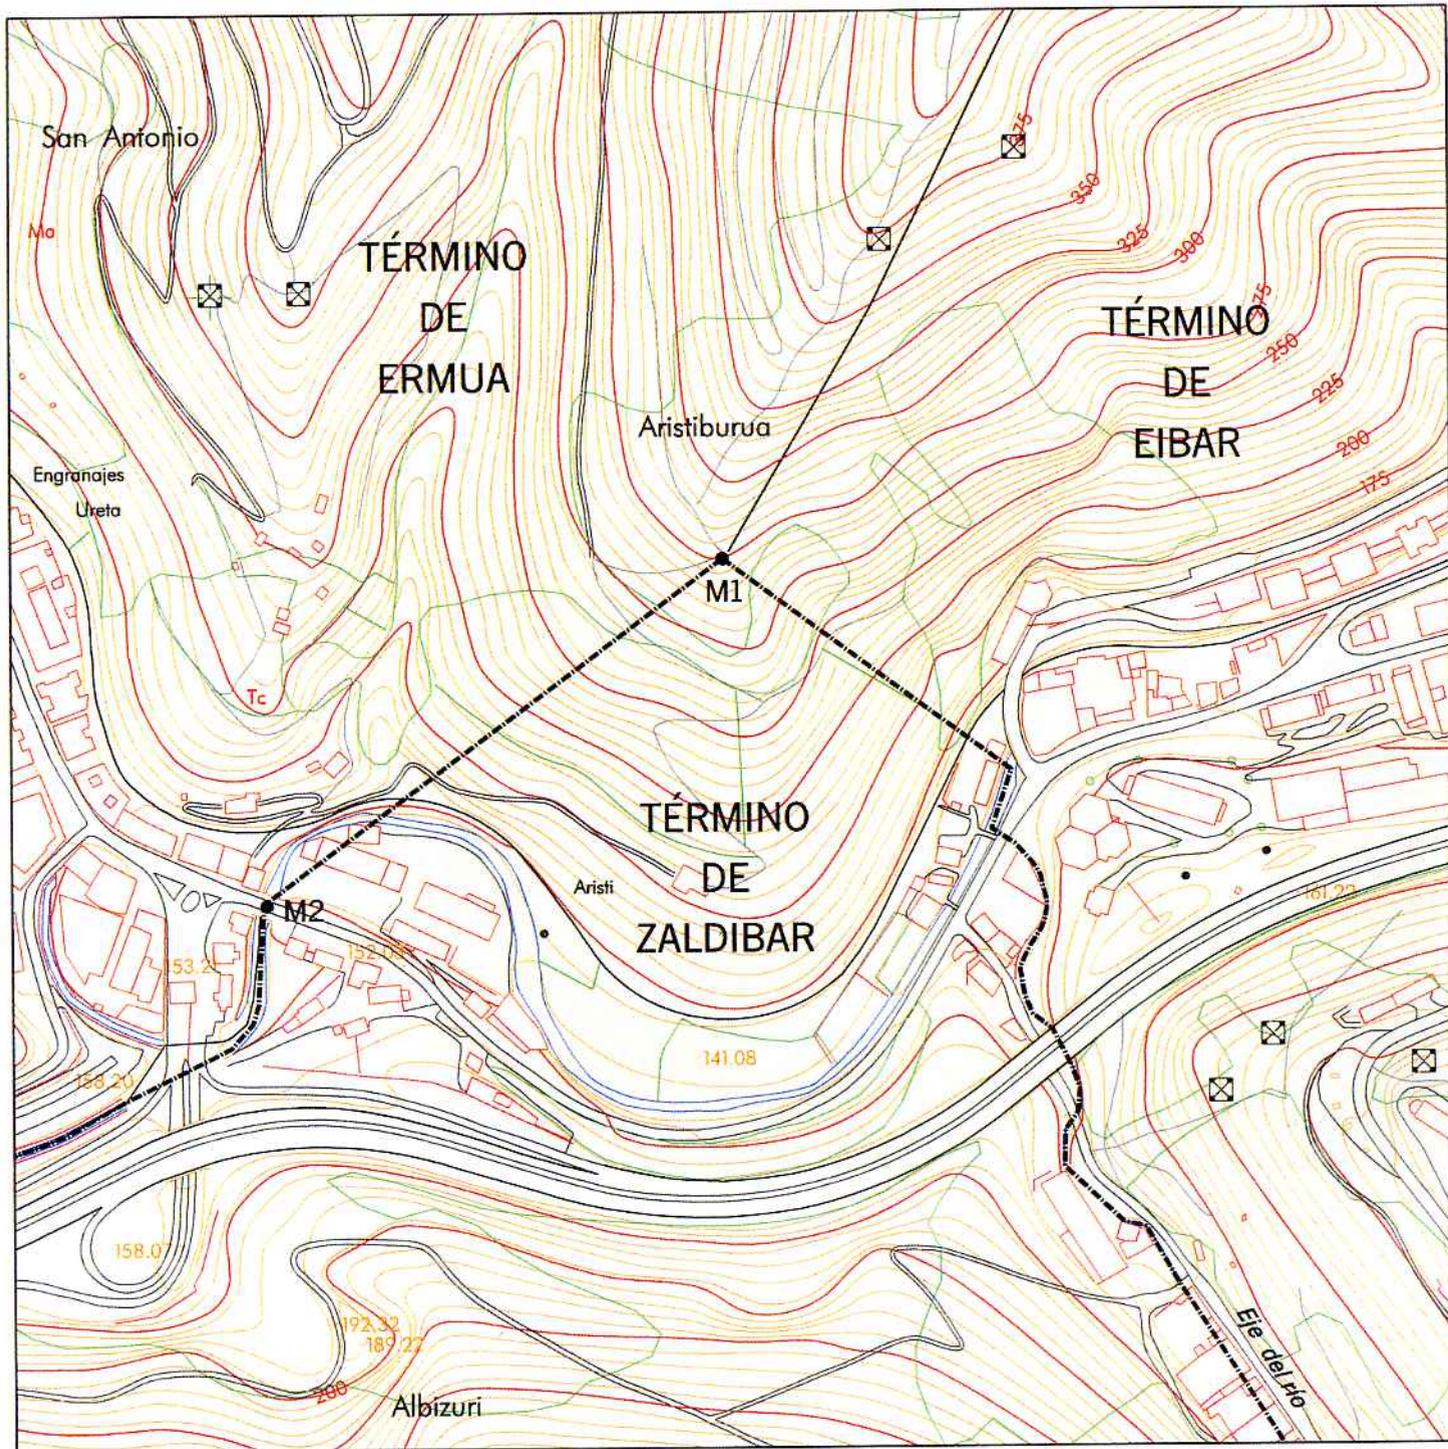

**PLANO DE SITUACIÓN**

**- Escala, 1:5.000 -**

**M. 2**


- Como en el Acta.
- Se ha reconocido como tal, el punto de intersección de la mediana ó bordillo del eje de la carretera N. 634, con el eje de las aguas corrientes del Río Ego, tal y como se indica en el croquis de situación.

LÍNEA LÍMITE ENTRE LOS TÉRMINOS MUNICIPALES

**ZALDIBAR (BIZKAIA)**

Y

**ERMUA (BIZKAIA)**

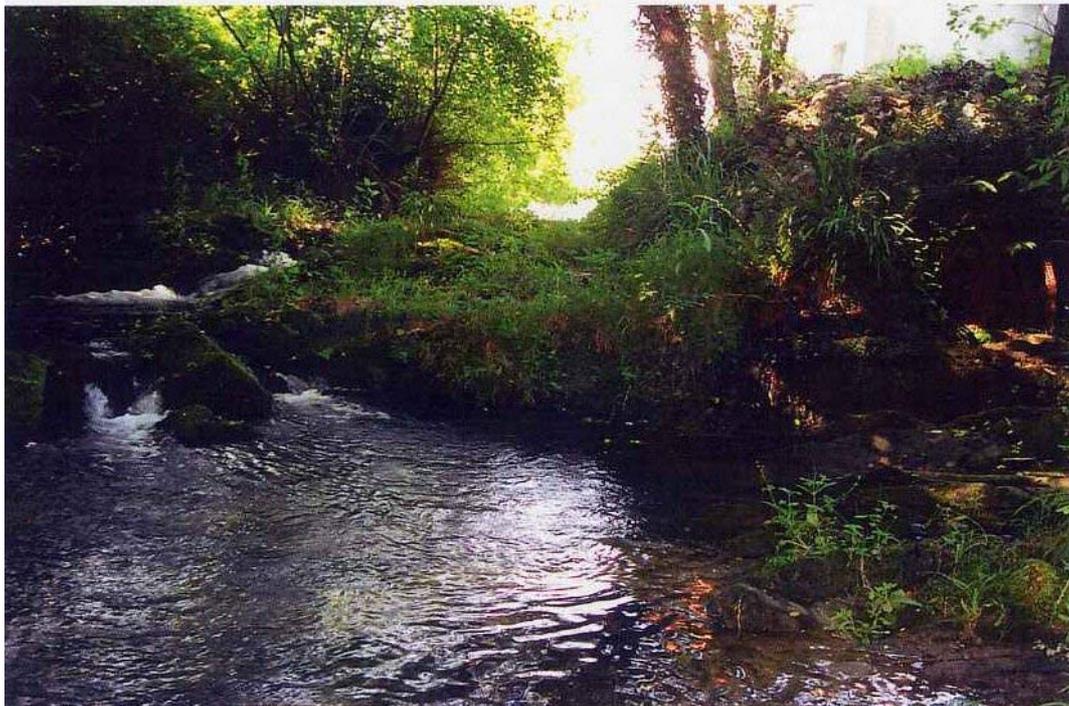

MOJÓN:

**003**

NÚMERO ÚNICO:

**02002**

COORDENADAS

U.T.M. (ED50)

X: **540331,992**

Y: **4780756,817**

U.T.M. (ETRS89)

X:

Y:


ALTITUD ORTOMÉTRICA

Z: **172,416**

**DESCRIPCIÓN DE LA SEÑAL**

Como en acta. Se ha reconocido como tal, el punto de intersección de los ejes de las aguas corrientes del Río Beko y del Río Ego, en el sitio denominado Ikastola, tal y como se indica en el croquis de situación.

**CROQUIS DE SITUACIÓN**

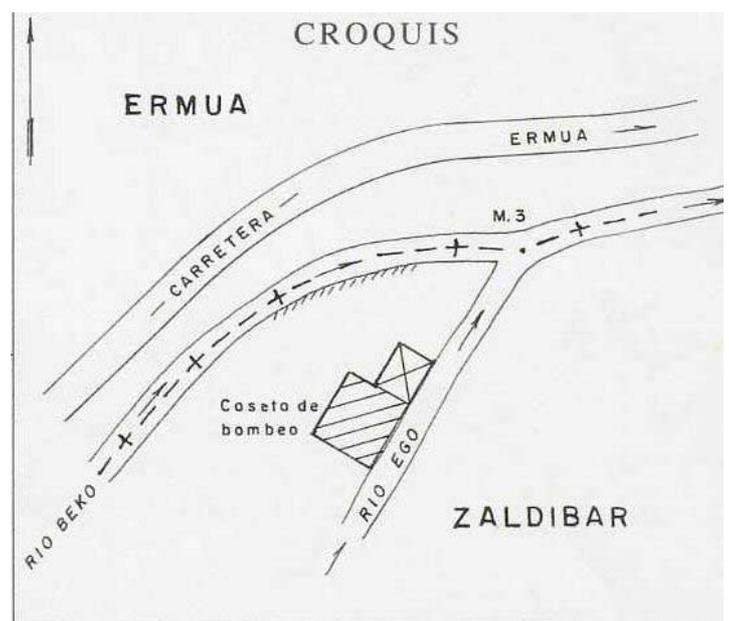

**Mojón auxiliar**

Altitud Ortométrica Zaux:

UTM (ED50)

Xaux:

Yaux:

UTM (ETRS89)

Xaux:


Yaux:

FECHA:

**Escala 1:5.000**

**MOJÓN: 003**

La Línea de Término reconocida entre este mojón y el anterior, es el eje de las aguas corrientes del Río Ego.

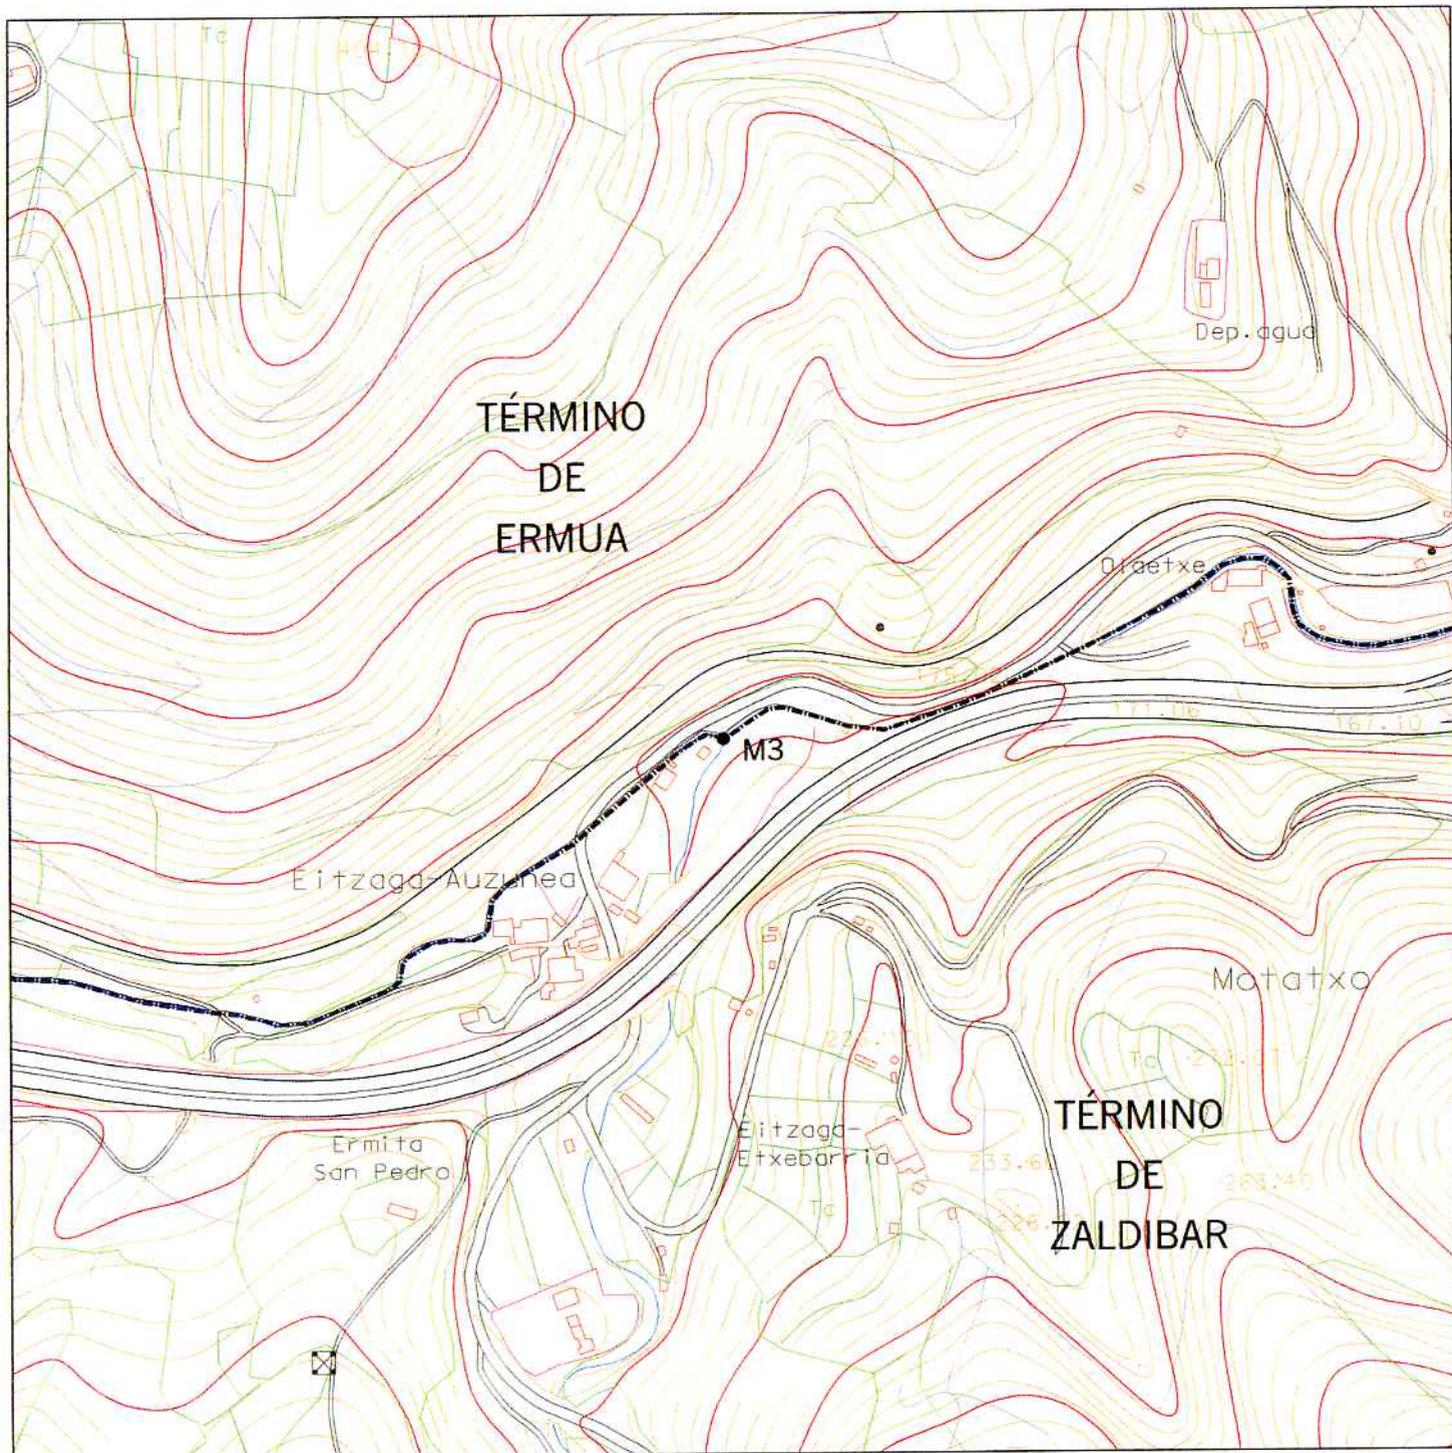

**PLANO DE SITUACIÓN**

**- Escala, 1:5.000 -**

**M. 3**

- Como en el Acta.
- Se ha reconocido como tal, el punto de intersección de los ejes de las aguas corrientes del Río Beko y del Río Ego, en el sitio denominado Ikastola, tal y como se indica en el croquis de situación.

LÍNEA LÍMITE ENTRE LOS TÉRMINOS MUNICIPALES

**ZALDIBAR (BIZKAIA)**

Y

**ERMUA (BIZKAIA)**



MOJÓN:

**004**

NÚMERO ÚNICO:

**03882**

COORDENADAS

U.T.M. (ED50)

X: **538671,488**

Y: **4780902,657**

U.T.M. (ETRS89)

X: **538565,856**

Y: **4780694,366**


ALTITUD ORTOMÉTRICA

Z: **212,836**


DESCRIPCIÓN DE LA SEÑAL

Se reconoció como tal la intersección del eje de las aguas corrientes del Río Beko, con la normal trazada a él, desde el siguiente: Mojón auxiliar. El mojón que describe el acta ha desaparecido. En su lugar se halla uno de hormigón tal y como se indica en el croquis.

MOJÓN AUXILIAR  
de hormigón

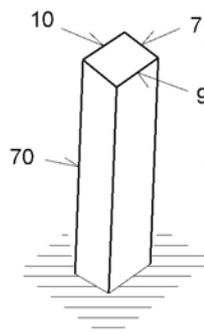

CROQUIS DE SITUACIÓN

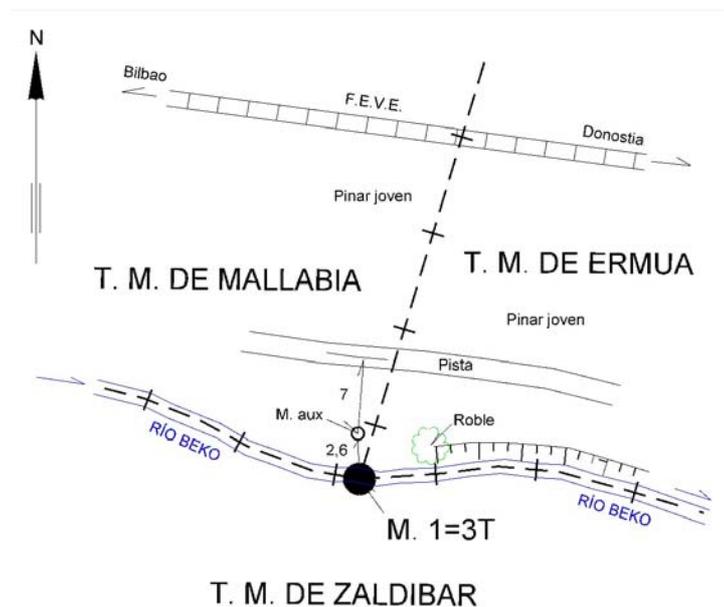

Mojón auxiliar

Altitud Ortométrica Zaux: 215,041

UTM (ED50)

Xaux: 538671,256 Yaux: 4780906,099

UTM (ETRS89)


Xaux: 538565,624 Yaux: 4780697,808

FECHA: 30 de noviembre de 2005

**Escala 1:5.000**

**MOJÓN:** 004

La Línea de Término reconocida entre este mojón y el anterior, es el eje de las aguas corrientes del Río Beko. Este mojón es común a los Términos Municipales de Zaldibar, Ermua y Mallabia.

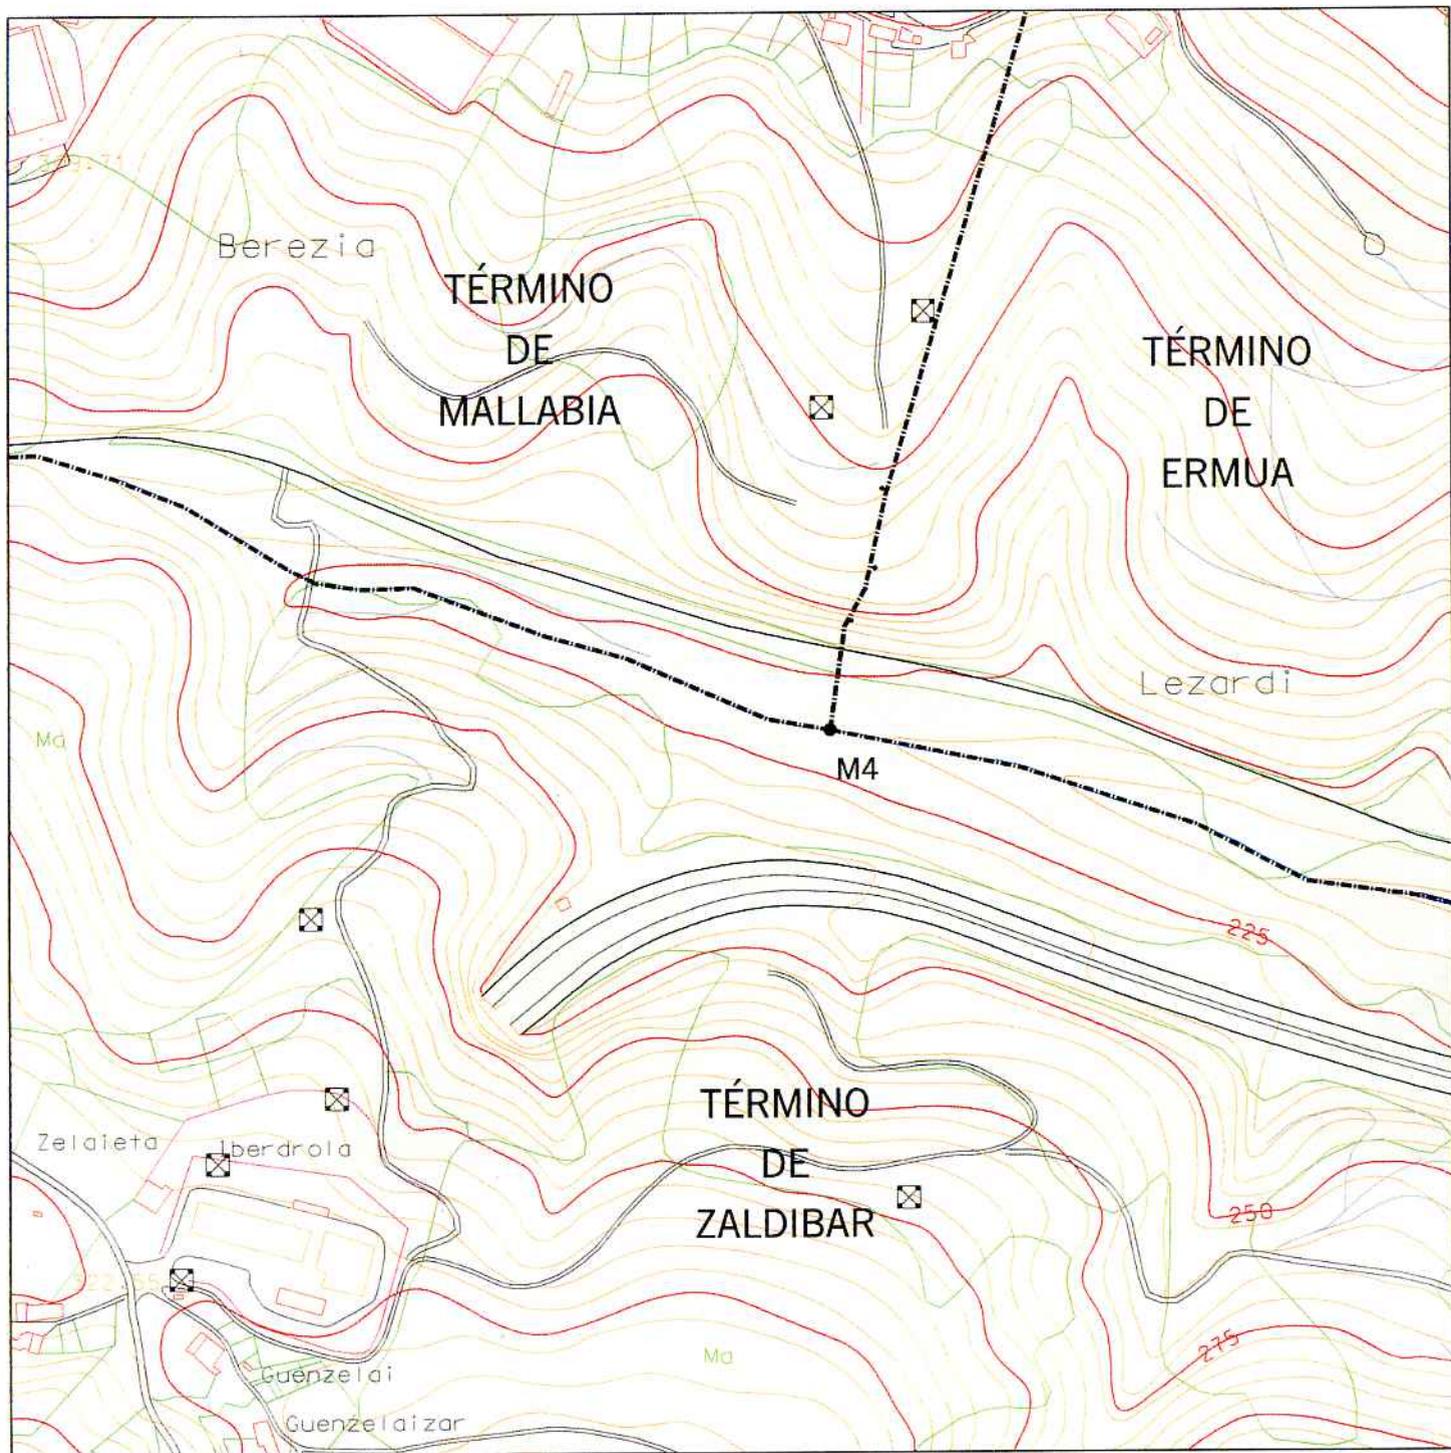

**PLANO DE SITUACIÓN**

**- Escala, 1:5.000 -**

**M. 4 = 3T**

- Como en el Acta. El mojón auxiliar que describe el acta ha desaparecido.
- En su lugar se ha colocado una estaca de acacia a unos 3 metros al norte de la margen izquierda del Río Beko (Bekoerreka), tal y como se indica en el croquis de situación.

COORDENADAS	
U.T.M.	
"AUXILIAR"	X
	538671.186
	Y
	4780906.916
	Z
	215.488