
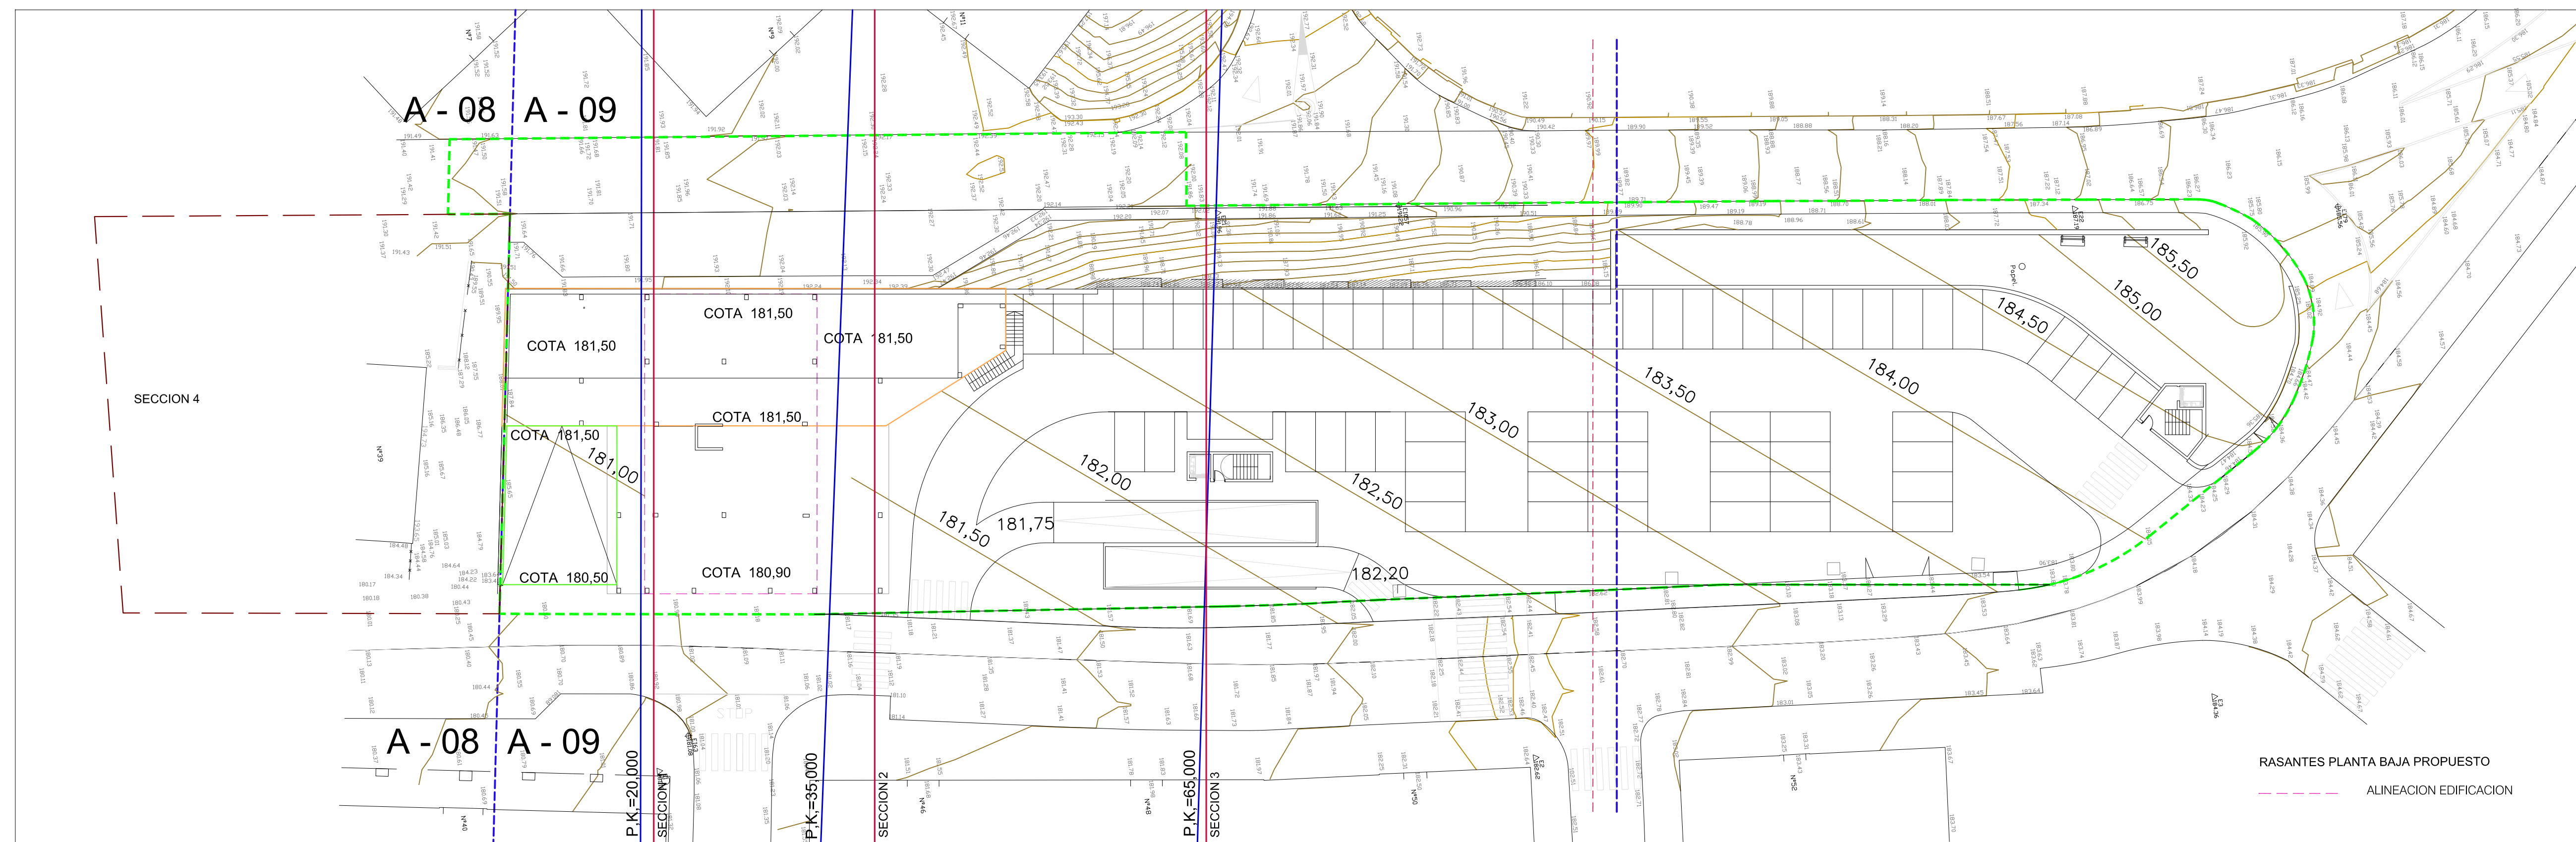


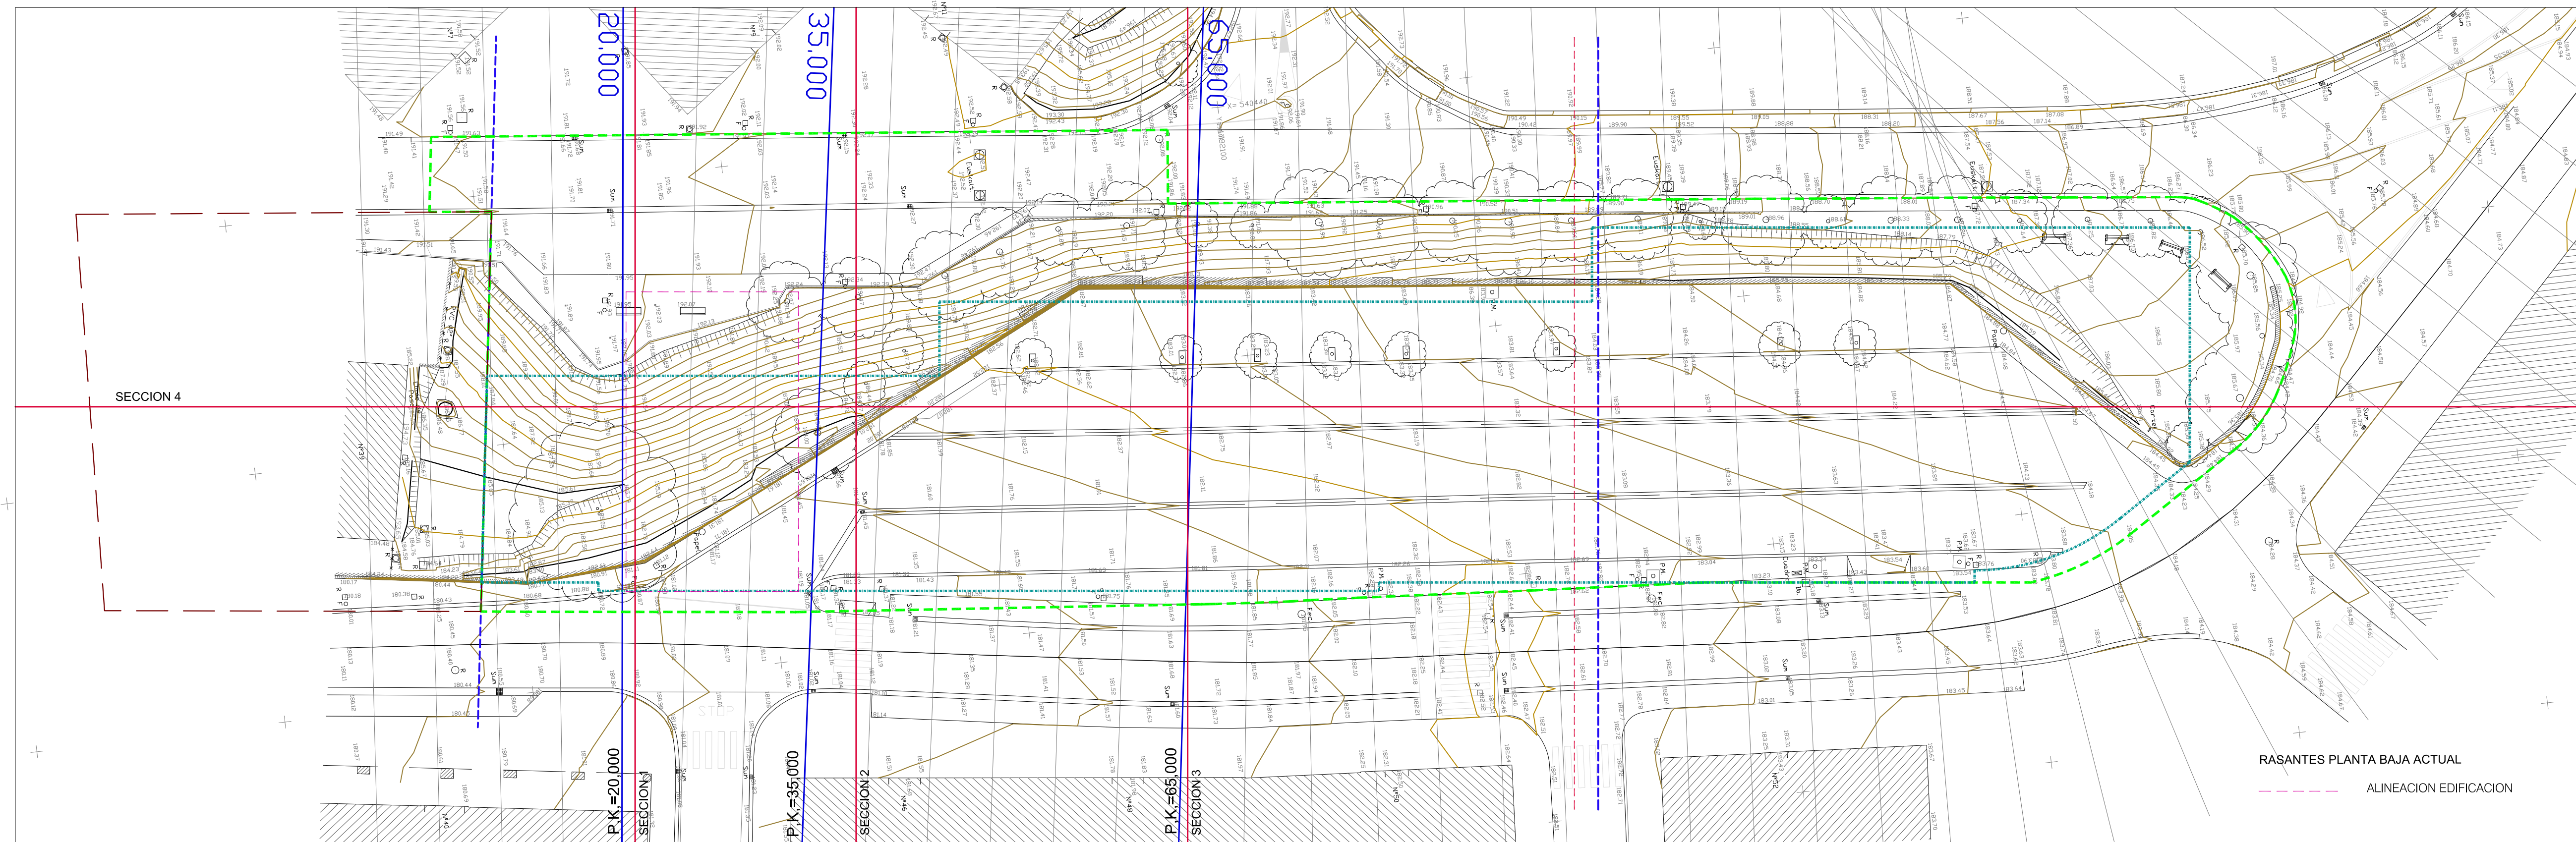


--- LIMITE DE U.E.
--- LIMITE FASE DE URBANIZACION
--- LIMITE DE PARCELA RESUTANTE

--- SECCIONES TOPOGRAFICO DE REFERENCIA
--- SECCIONES ESTUDIO DE DETALLE

ESTUDIO DE DETALLE EN LA A-09 ZERUKOA ERMUA (BIZKAIA)

RASANTES ESTADO ACTUAL Y MODIFICADO

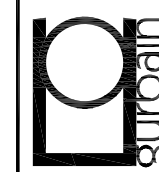

promotor:
CONSTRUCCIONES
LEZIAGA 1995 S.L.

arquitecto:
GURBAIN S.L.
aqto. representante:
JORGE UNCETA-BARRENECHEA SISTIAGA

Nº COLEGADO 13899
Nº COLEGADO 13899

02

1:300 DIN A1
Noviembre, 2016