



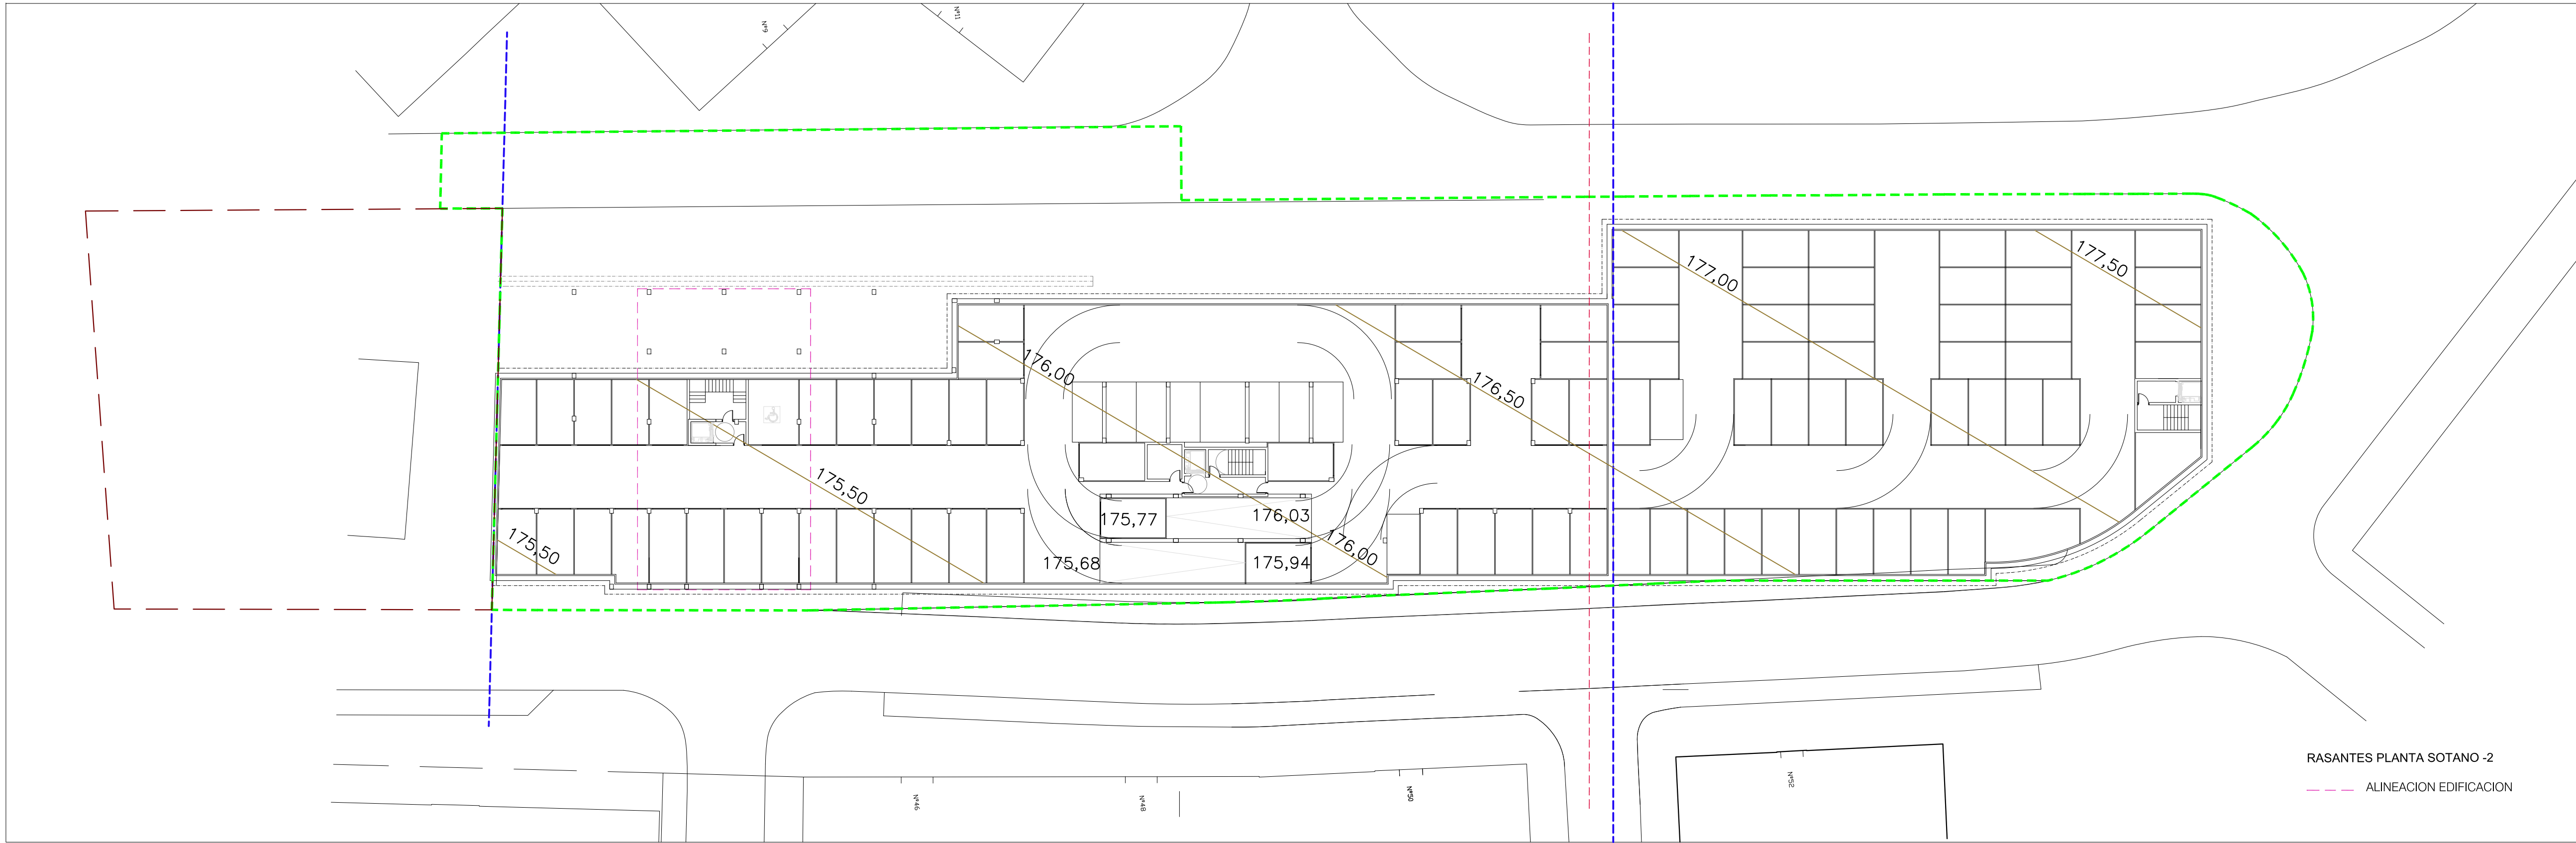

--- LIMITE DE U.E.
--- LIMITE FASE DE URBANIZACION
--- LIMITE DE PARCELA RESUTANTE

ESTUDIO DE DETALLE
EN LA A-09 ZERUKOA ERMUA (BIZKAIA)
RASANTES SOTANO -1 y SOTANO -2

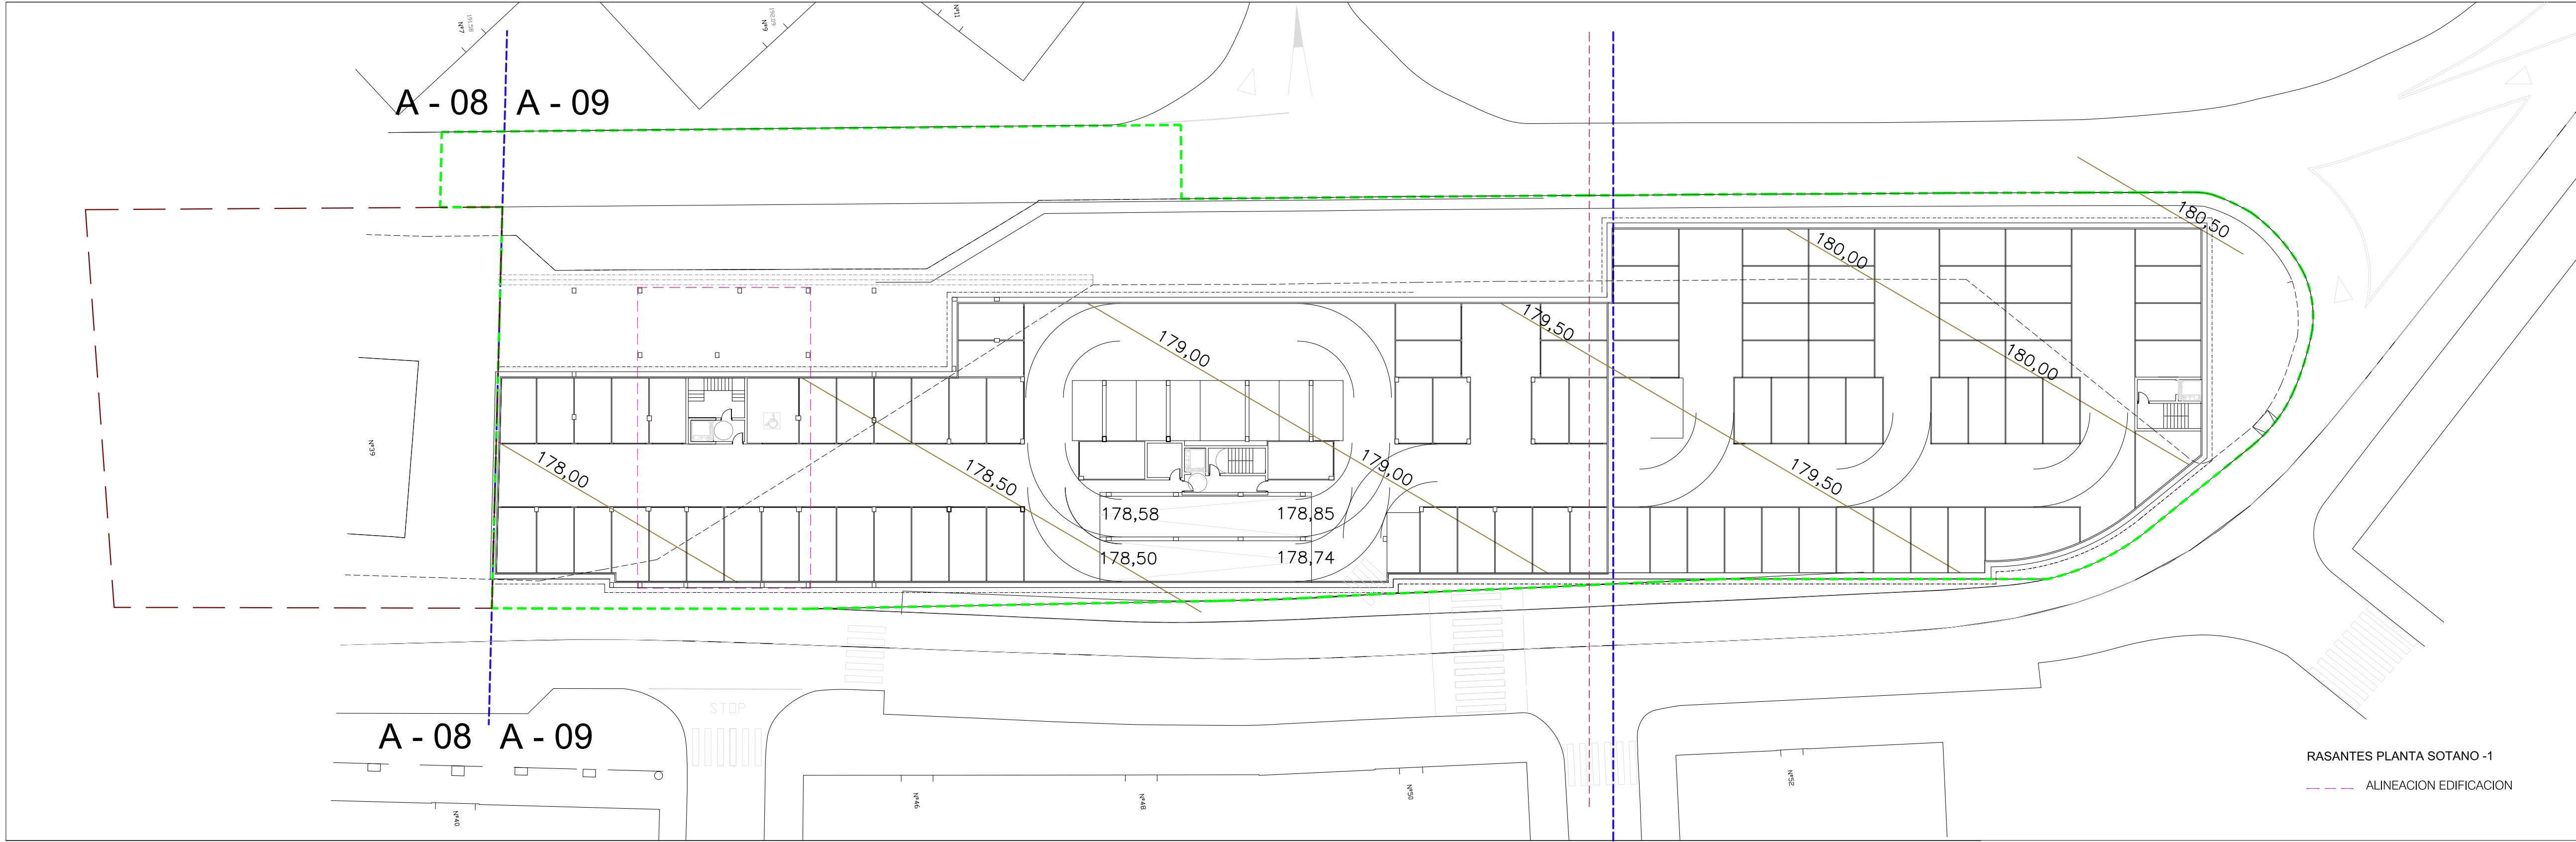

promotor:
CONSTRUCCIONES
LEZIAGA 1995 S.L.

arquitecto:
GURBAIN SL
aqto. representante:

Nº COLEGADO 33899
JORGE UNCETA-BARRENECHEA SISTIAGA

03

1:300 DIN A1
Noviembre, 2016