

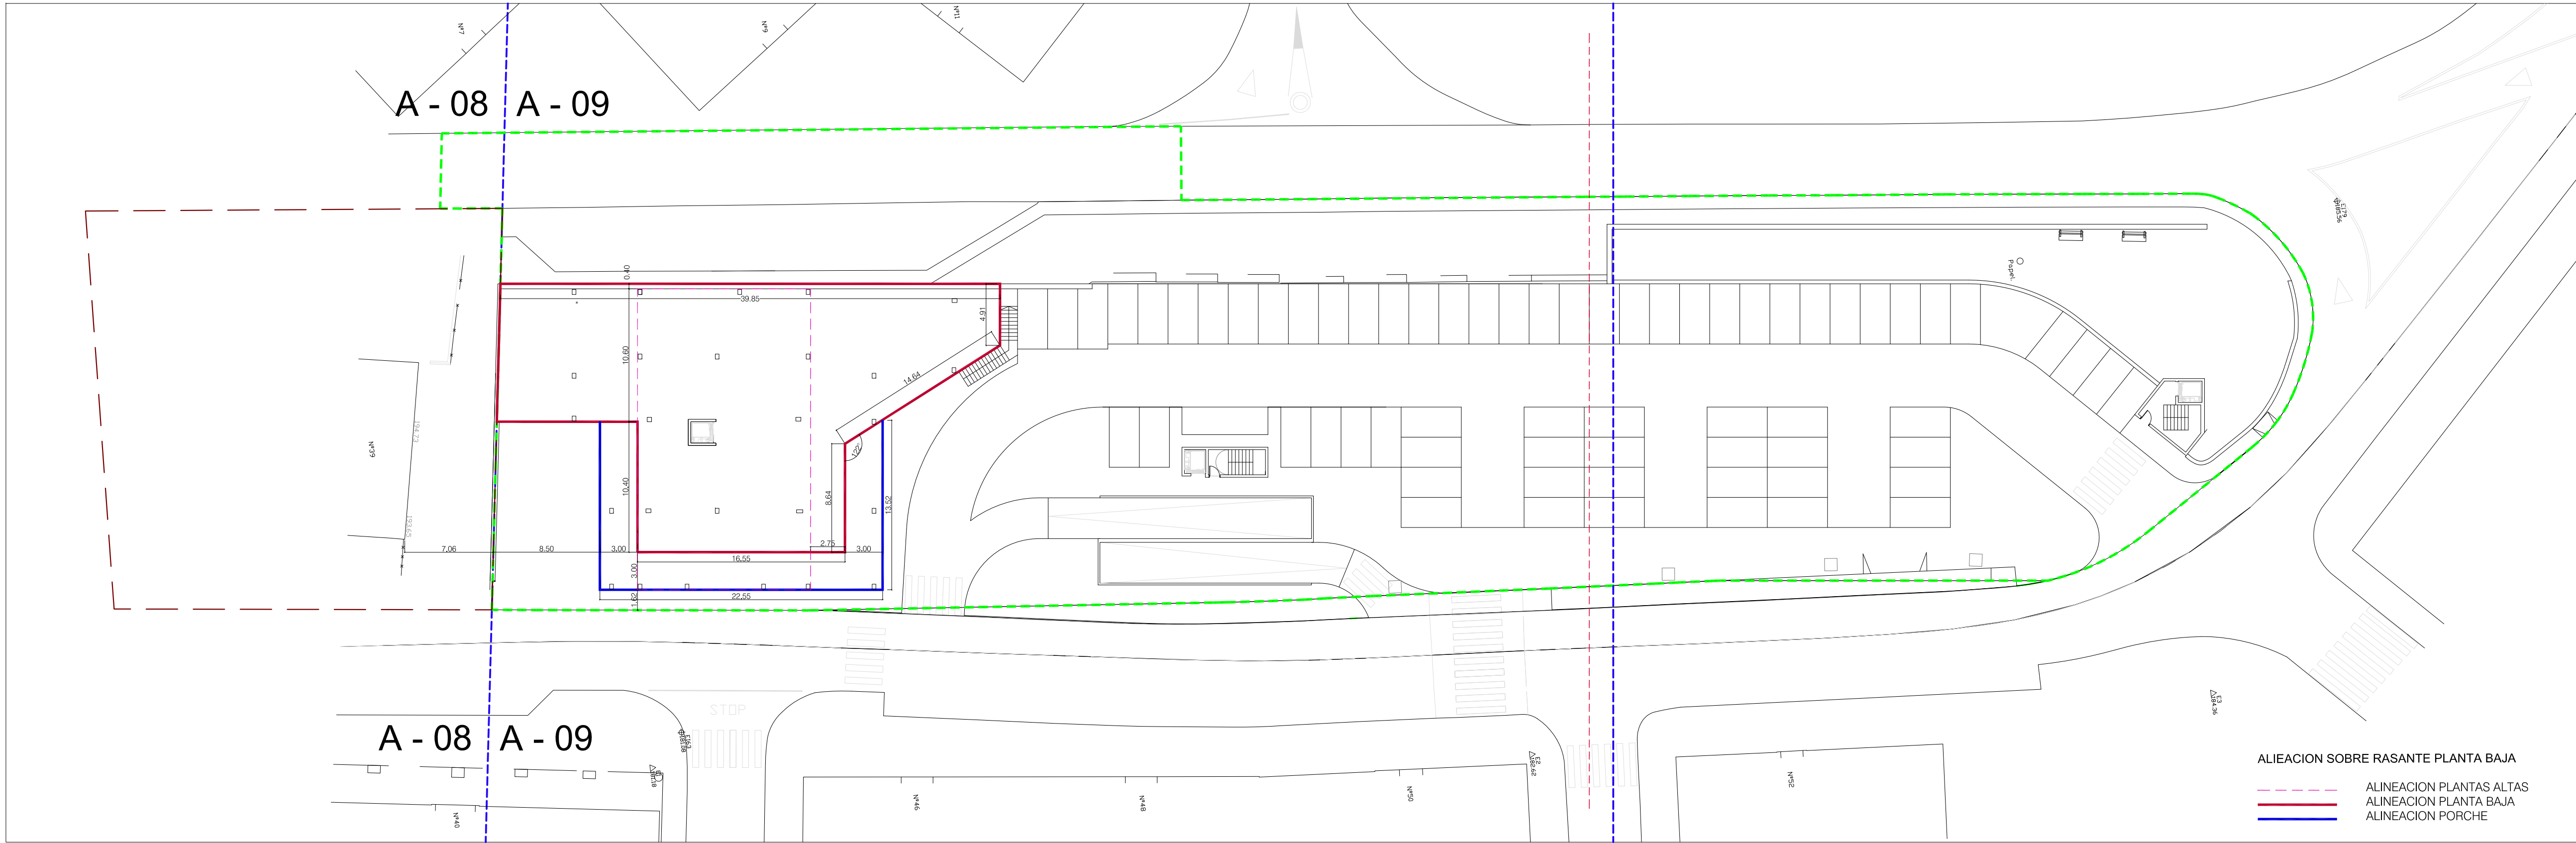


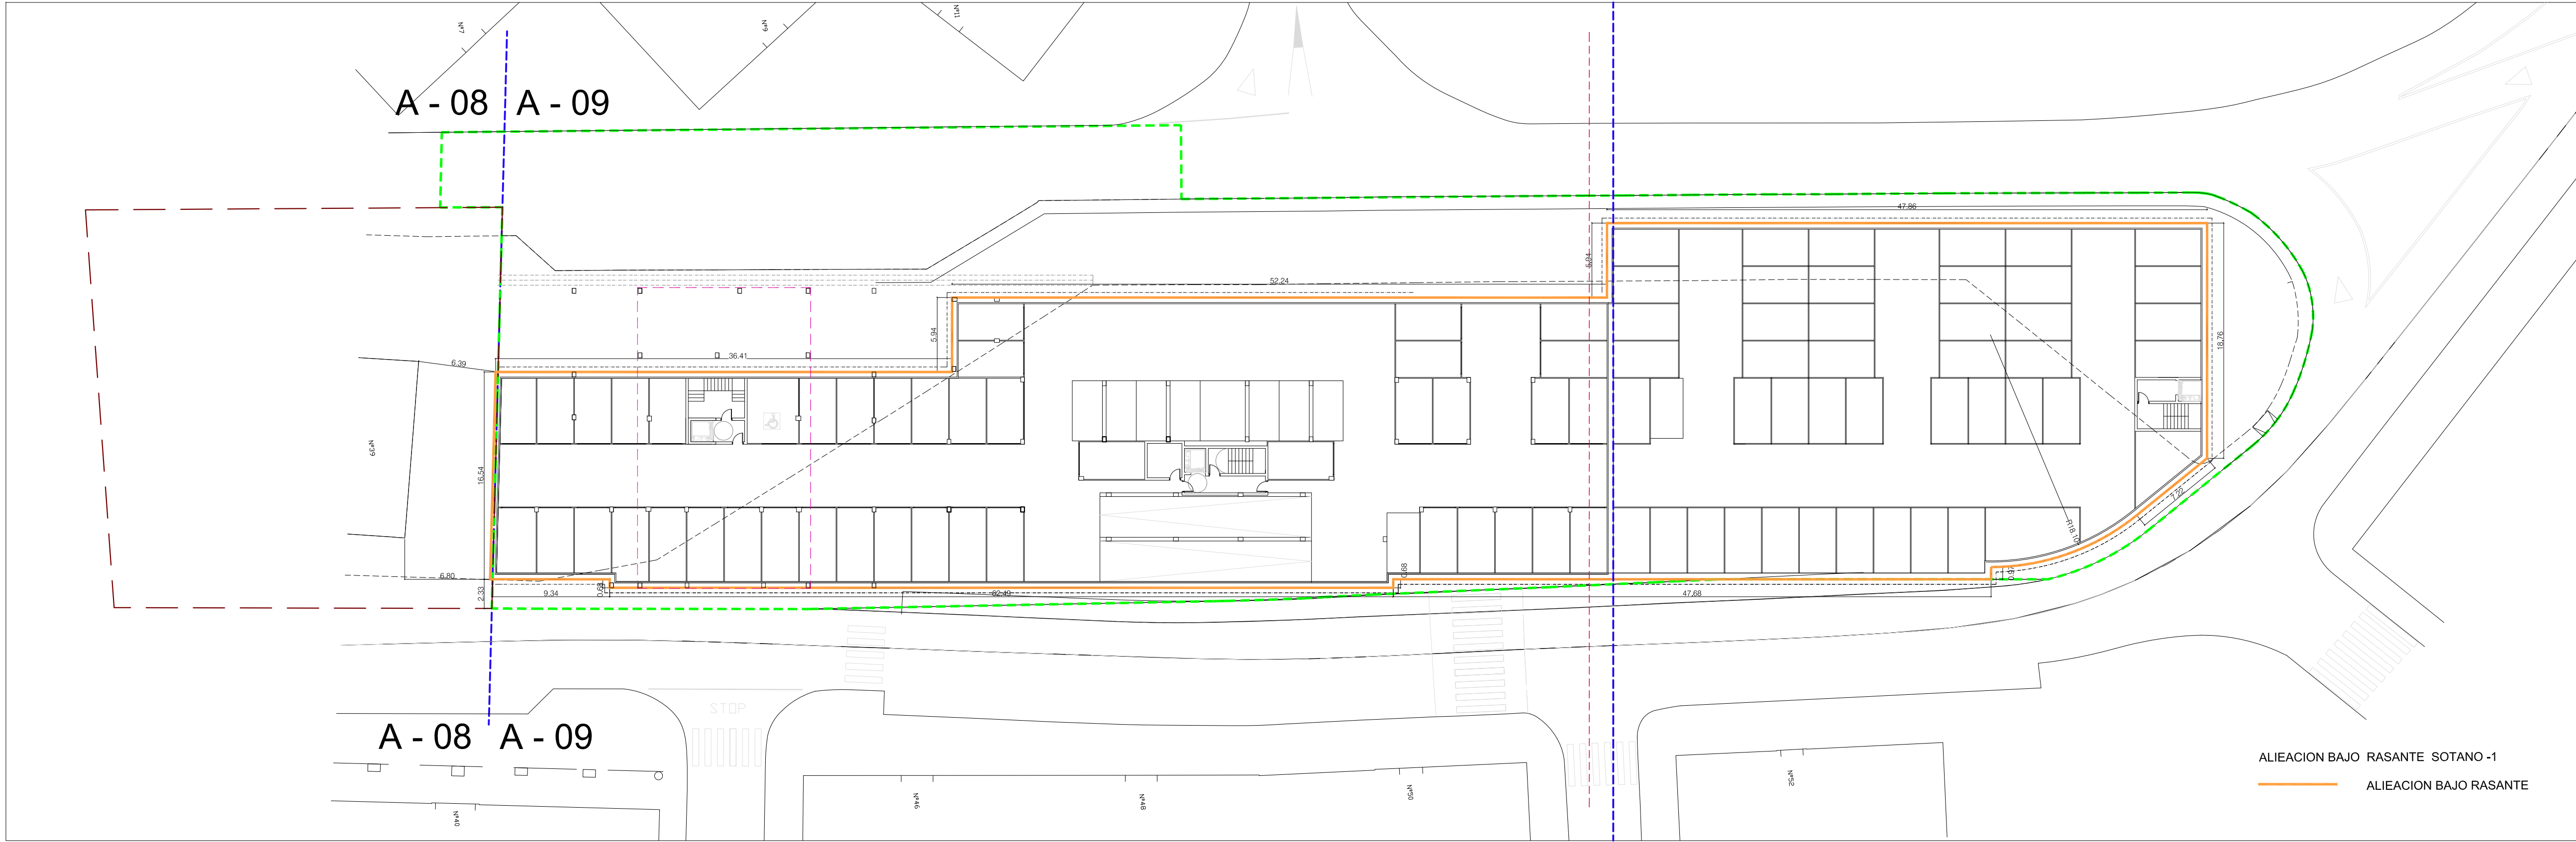


--- LIMITE DE U.E.
--- LIMITE FASE DE URBANIZACION
--- LIMITE DE PARCELA RESUTANTE

ESTUDIO DE DETALLE
EN LA A-09 ZERUKOA ERMUA (BIZKAIA)
ALINEACIONES BAJO RASANTE Y SOBRE RASANTE

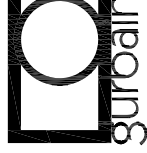

promotor:
CONSTRUCCIONES
LEZIAGA 1995 S.L.

arquitecto:
GURBAIN SL
aqto. representante:

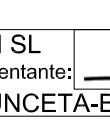

Nº COLEGADO 13894

JORGE UNCETA-BARRENECHEA SISTIAGA

04

1:300 DIN A1
Noviembre, 2016