

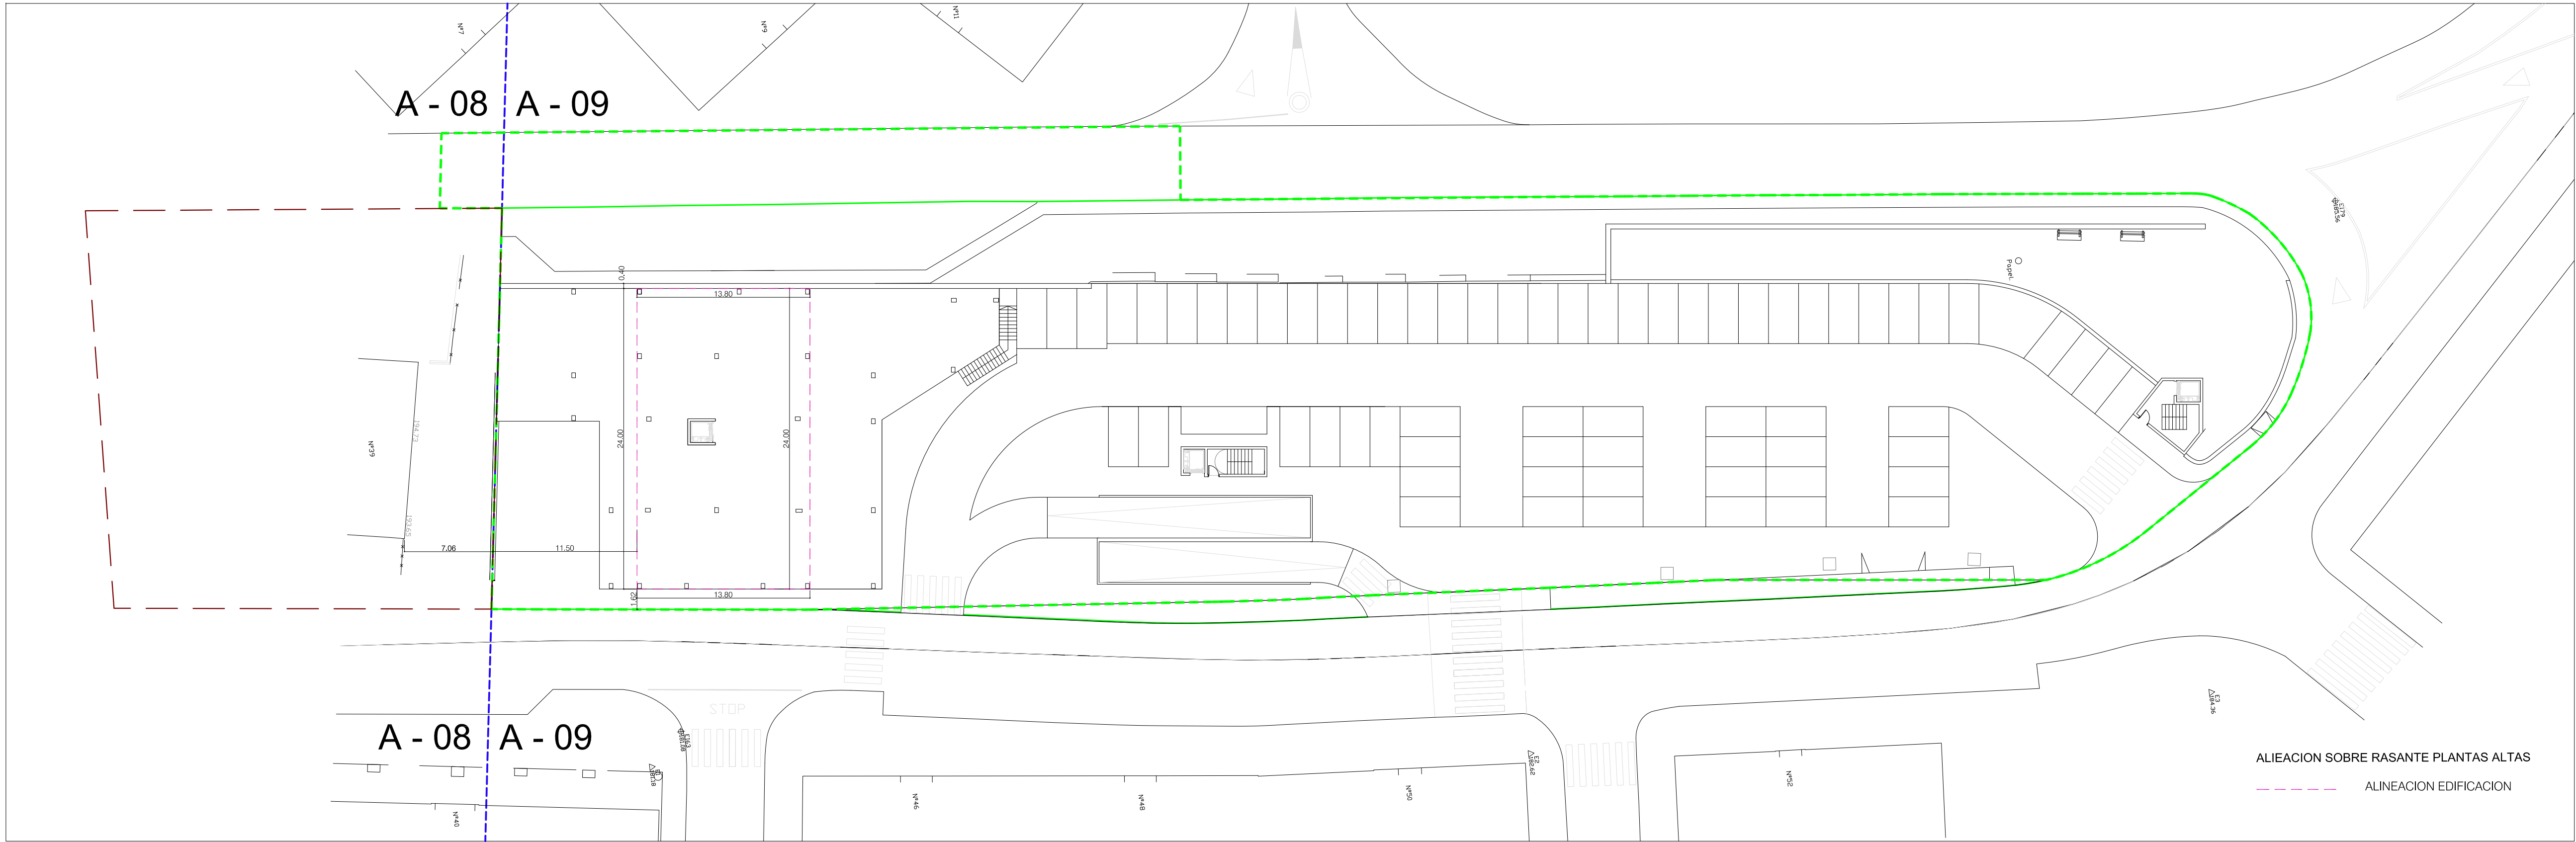


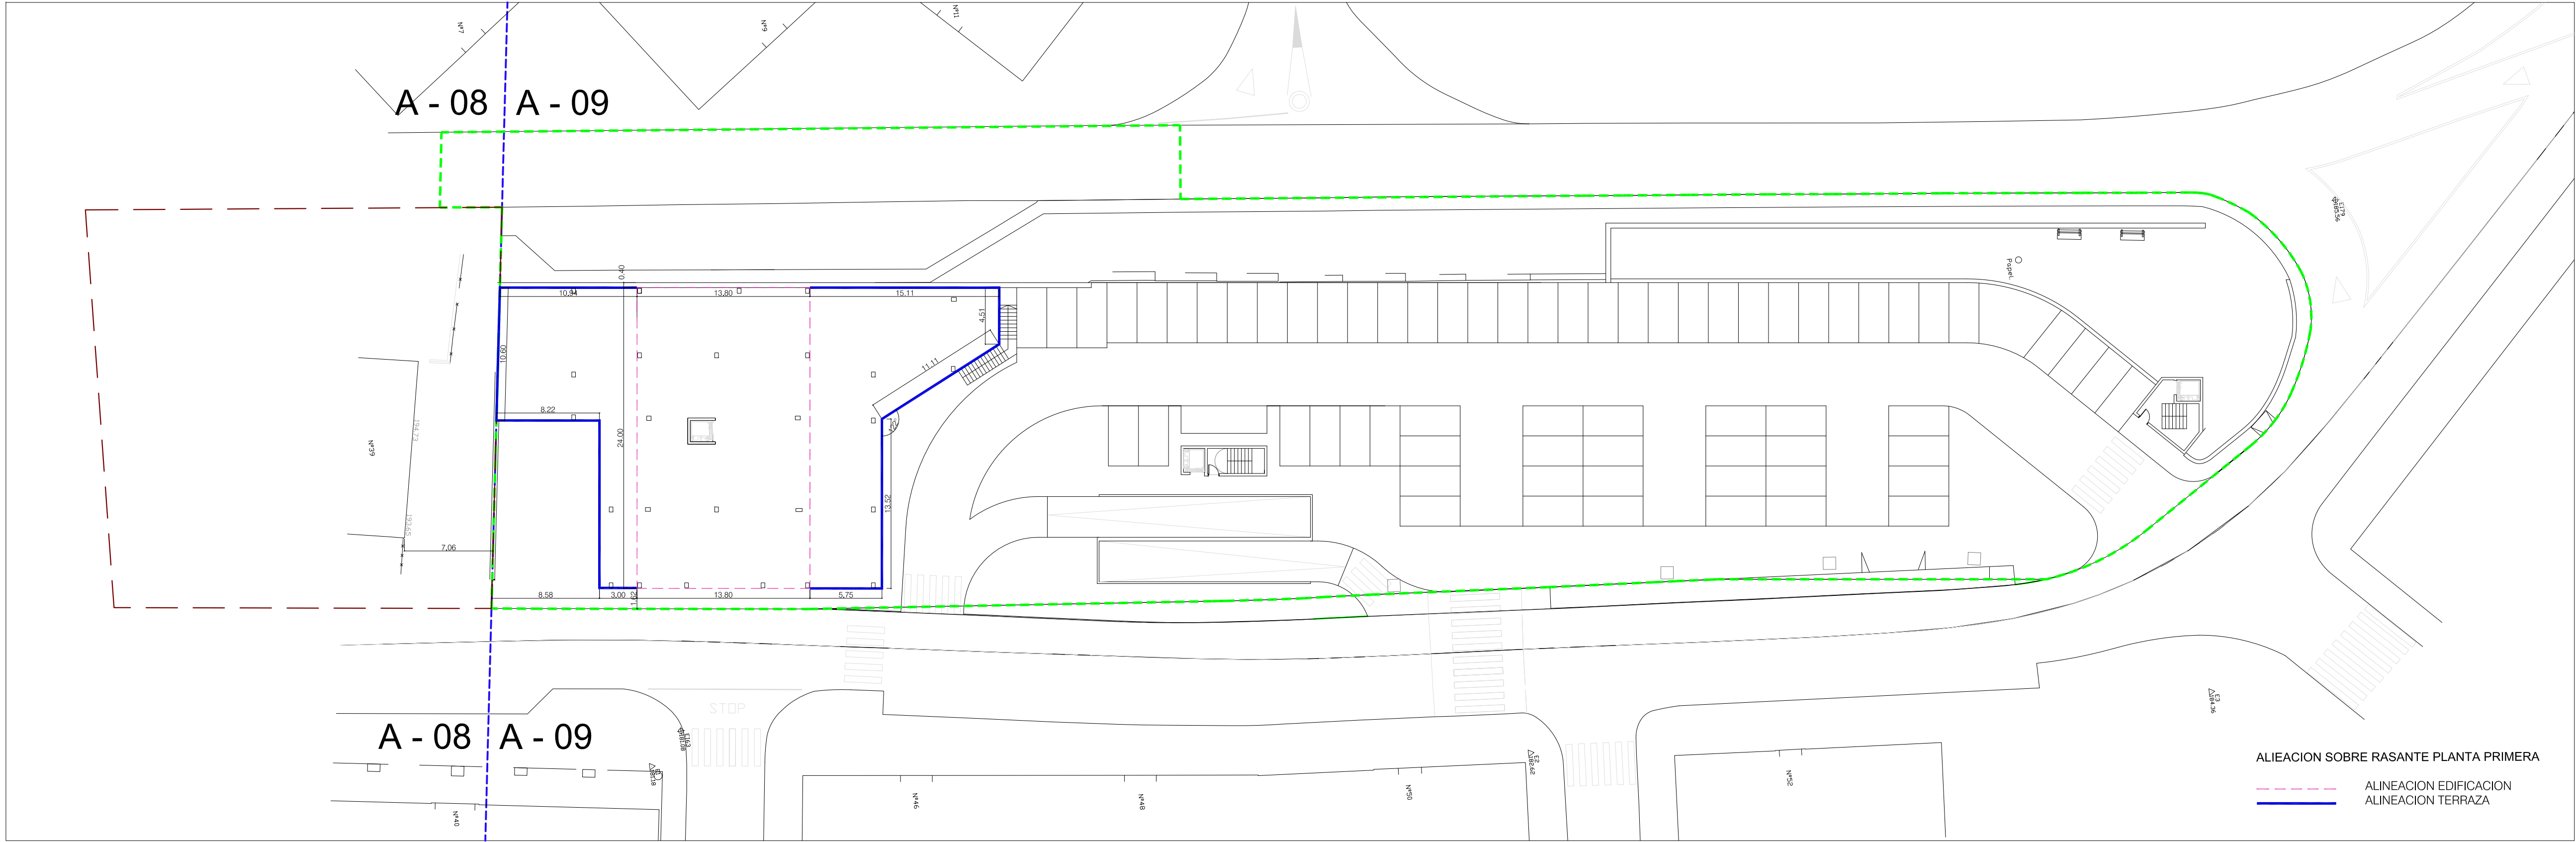

- LIMITE DE U.E.
- LIMITE FASE DE URBANIZACION
- LIMITE DE PARCELA RESUTANTE

ESTUDIO DE DETALLE
EN LA A-09 ZERUKOA ERMUA (BIZKAIA)
ALINEACIONES SOBRE RASANTE PLANTA PRIMERA Y PLANTAS ALTAS

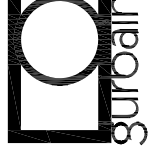

promotor:
CONSTRUCCIONES
LEZIAGA 1995 S.L.

arquitecto:
GURBAIN SL
aqto. representante:

Nº COLEGADO 33859
JORGE UNCETA-BARRENECHEA SISTIAGA

05

1:300 DIN A1
Noviembre, 2016