



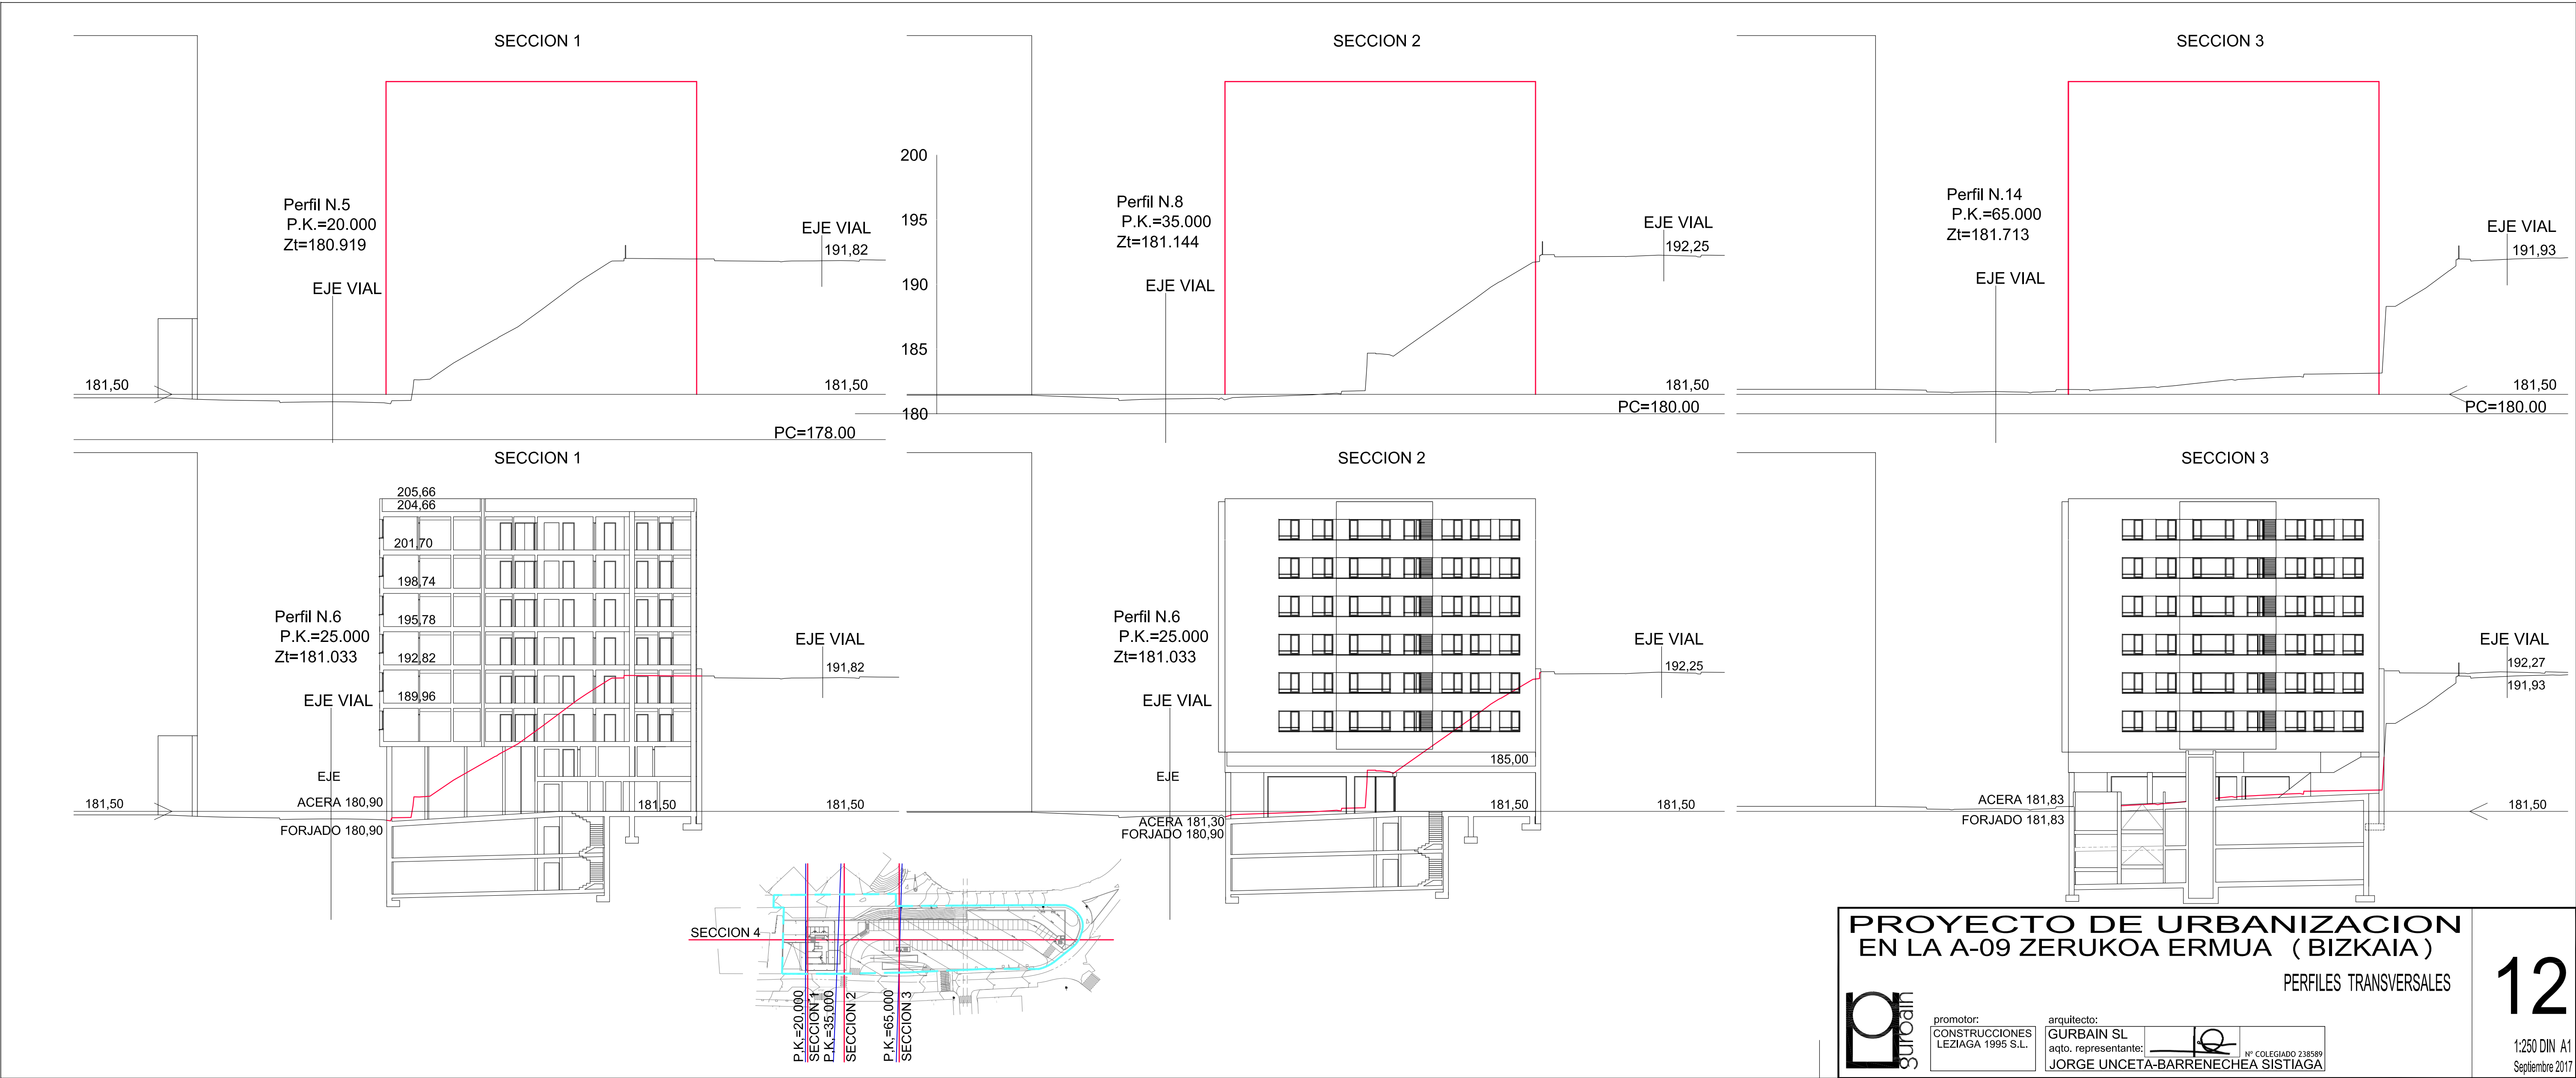

PROYECTO DE URBANIZACION
EN LA A-09 ZERUKOA ERMUA (BIZKAIA)

PERFILES TRANSVERSALES

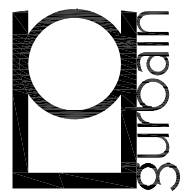

promotor:
CONSTRUCCIONES
LEZIAGA 1995 S.L.

arquitecto:
GURBAIN SL
aqto. representante:



Nº COLEGIADO 238589
JORGE UNCETA-BARRENECHEA SISTIAGA

12

1:250 DIN A1
Septiembre 2017