

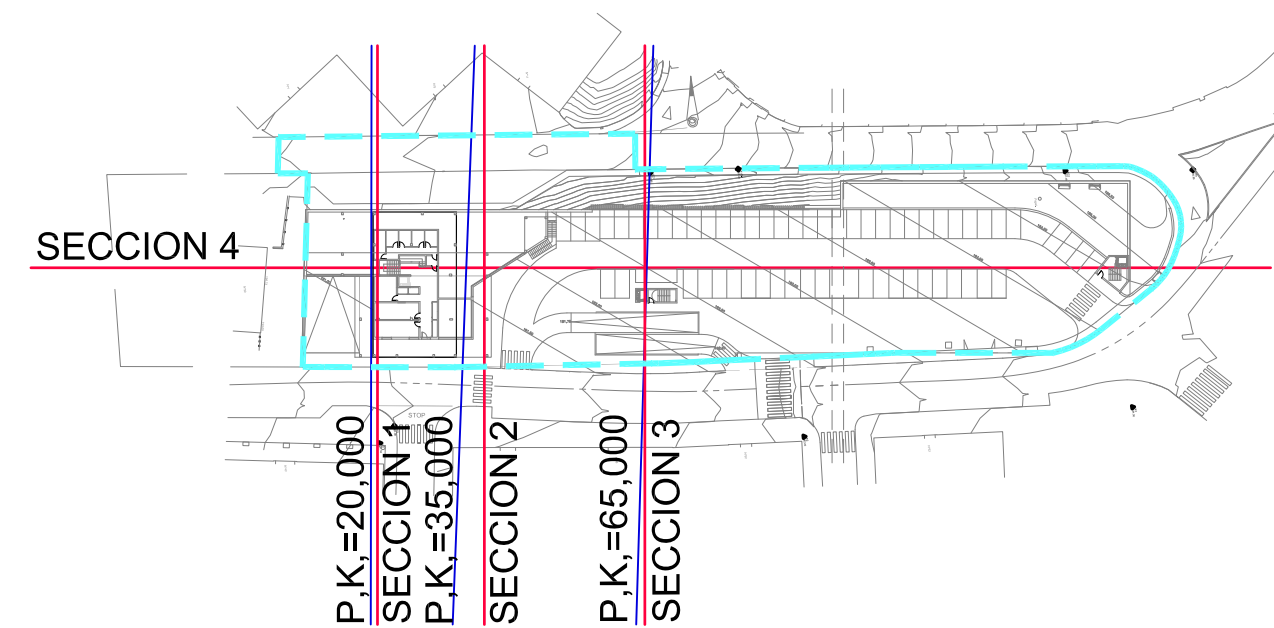


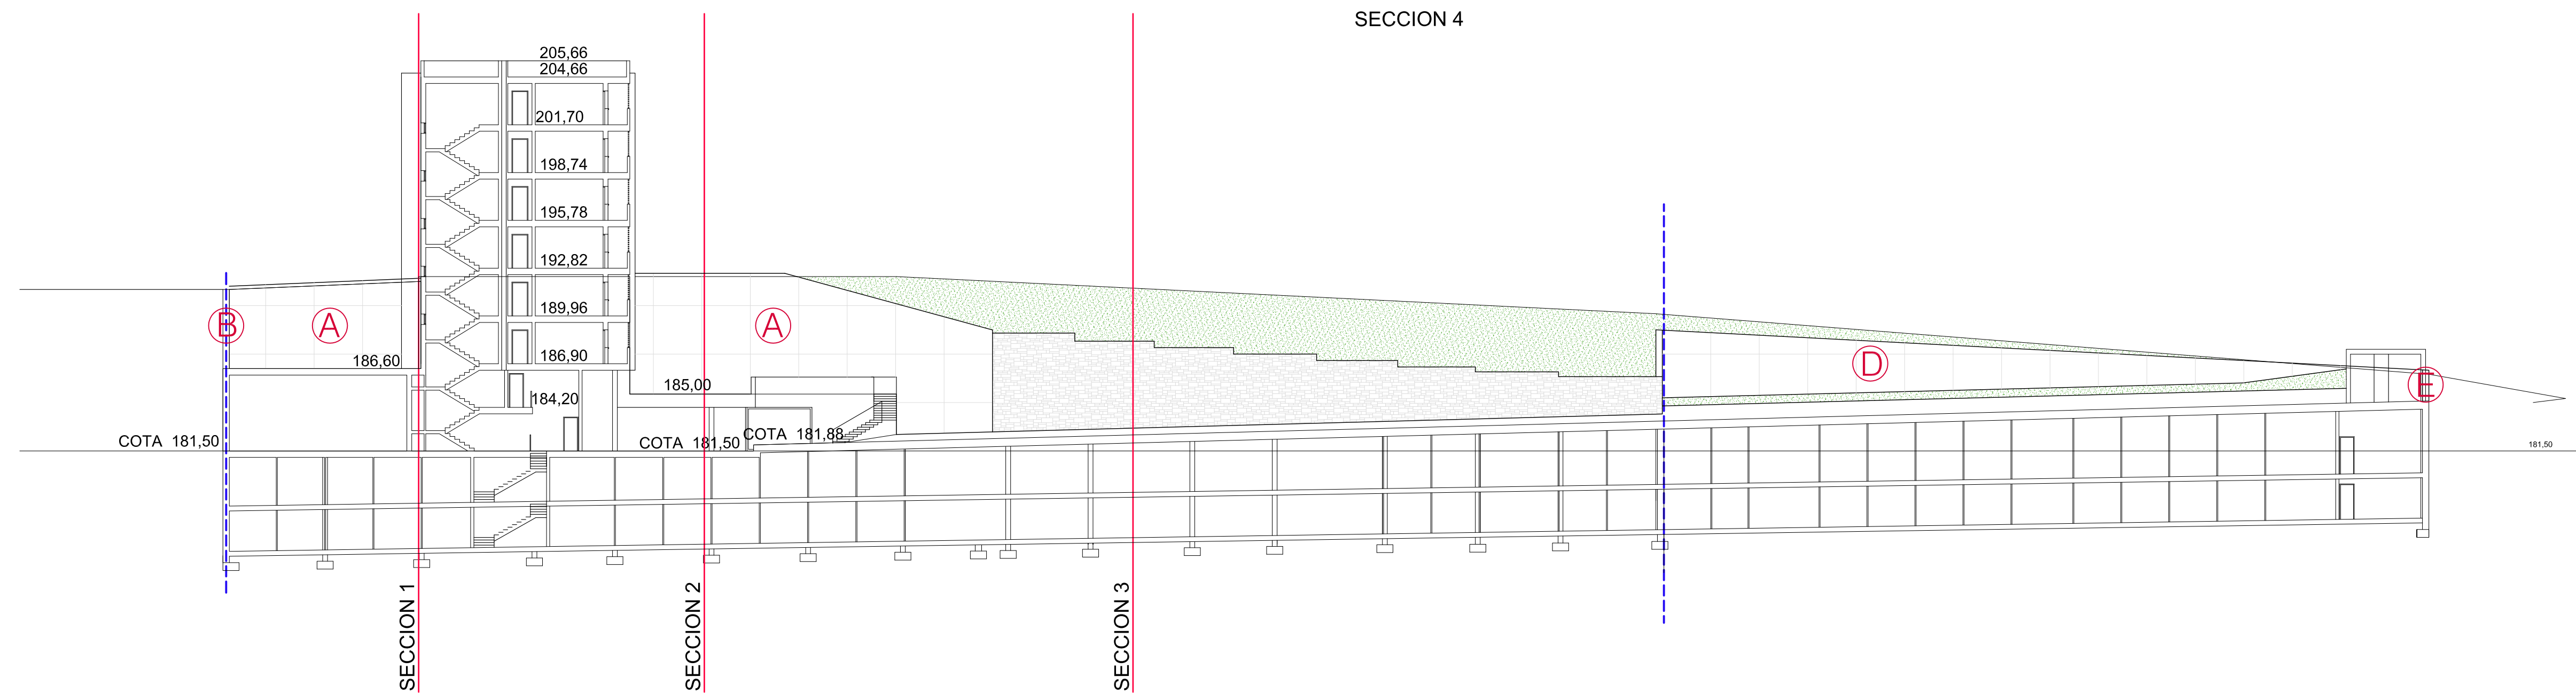


PROYECTO DE URBANIZACION EN LA A-09 ZERUKOA ERMUA (BIZKAIA)

PERFIL LONGITUDINAL

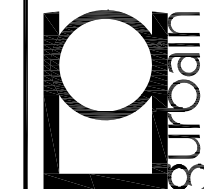

promotor:
CONSTRUCCIONES
LEZIAGA 1995 S.L.

arquitecto: GURBAIN SL
aqto. representante: JORGE UNCETA

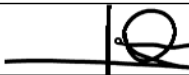

Nº COLEGIADO 238589
CHEA SISTIAGA

13

50 DIN A1
septiembre 2017