



ZONA 1


LIMITE DE U.E.

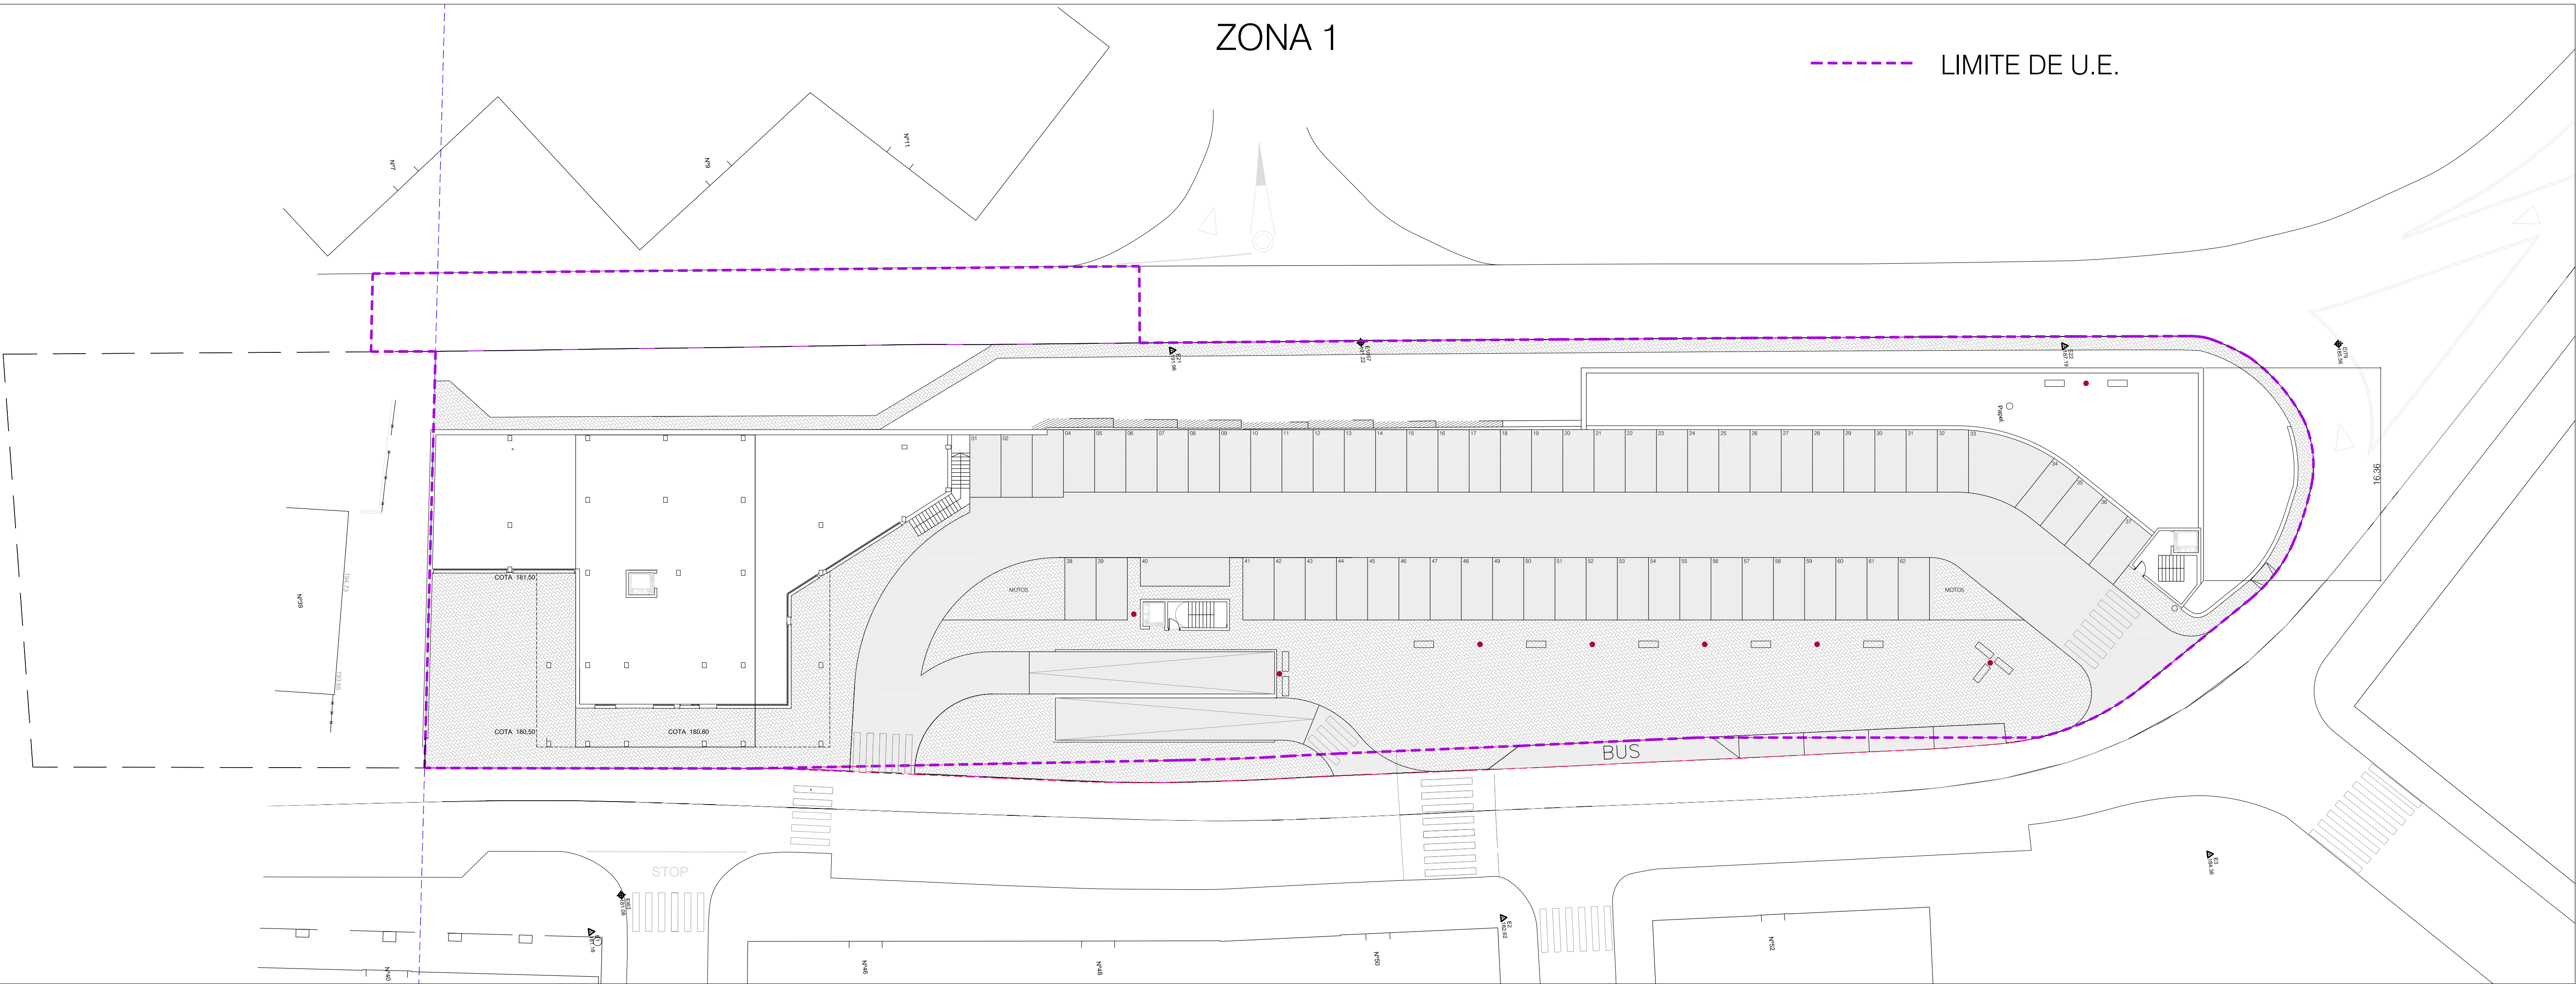


ZONA 2 (FASE 1)

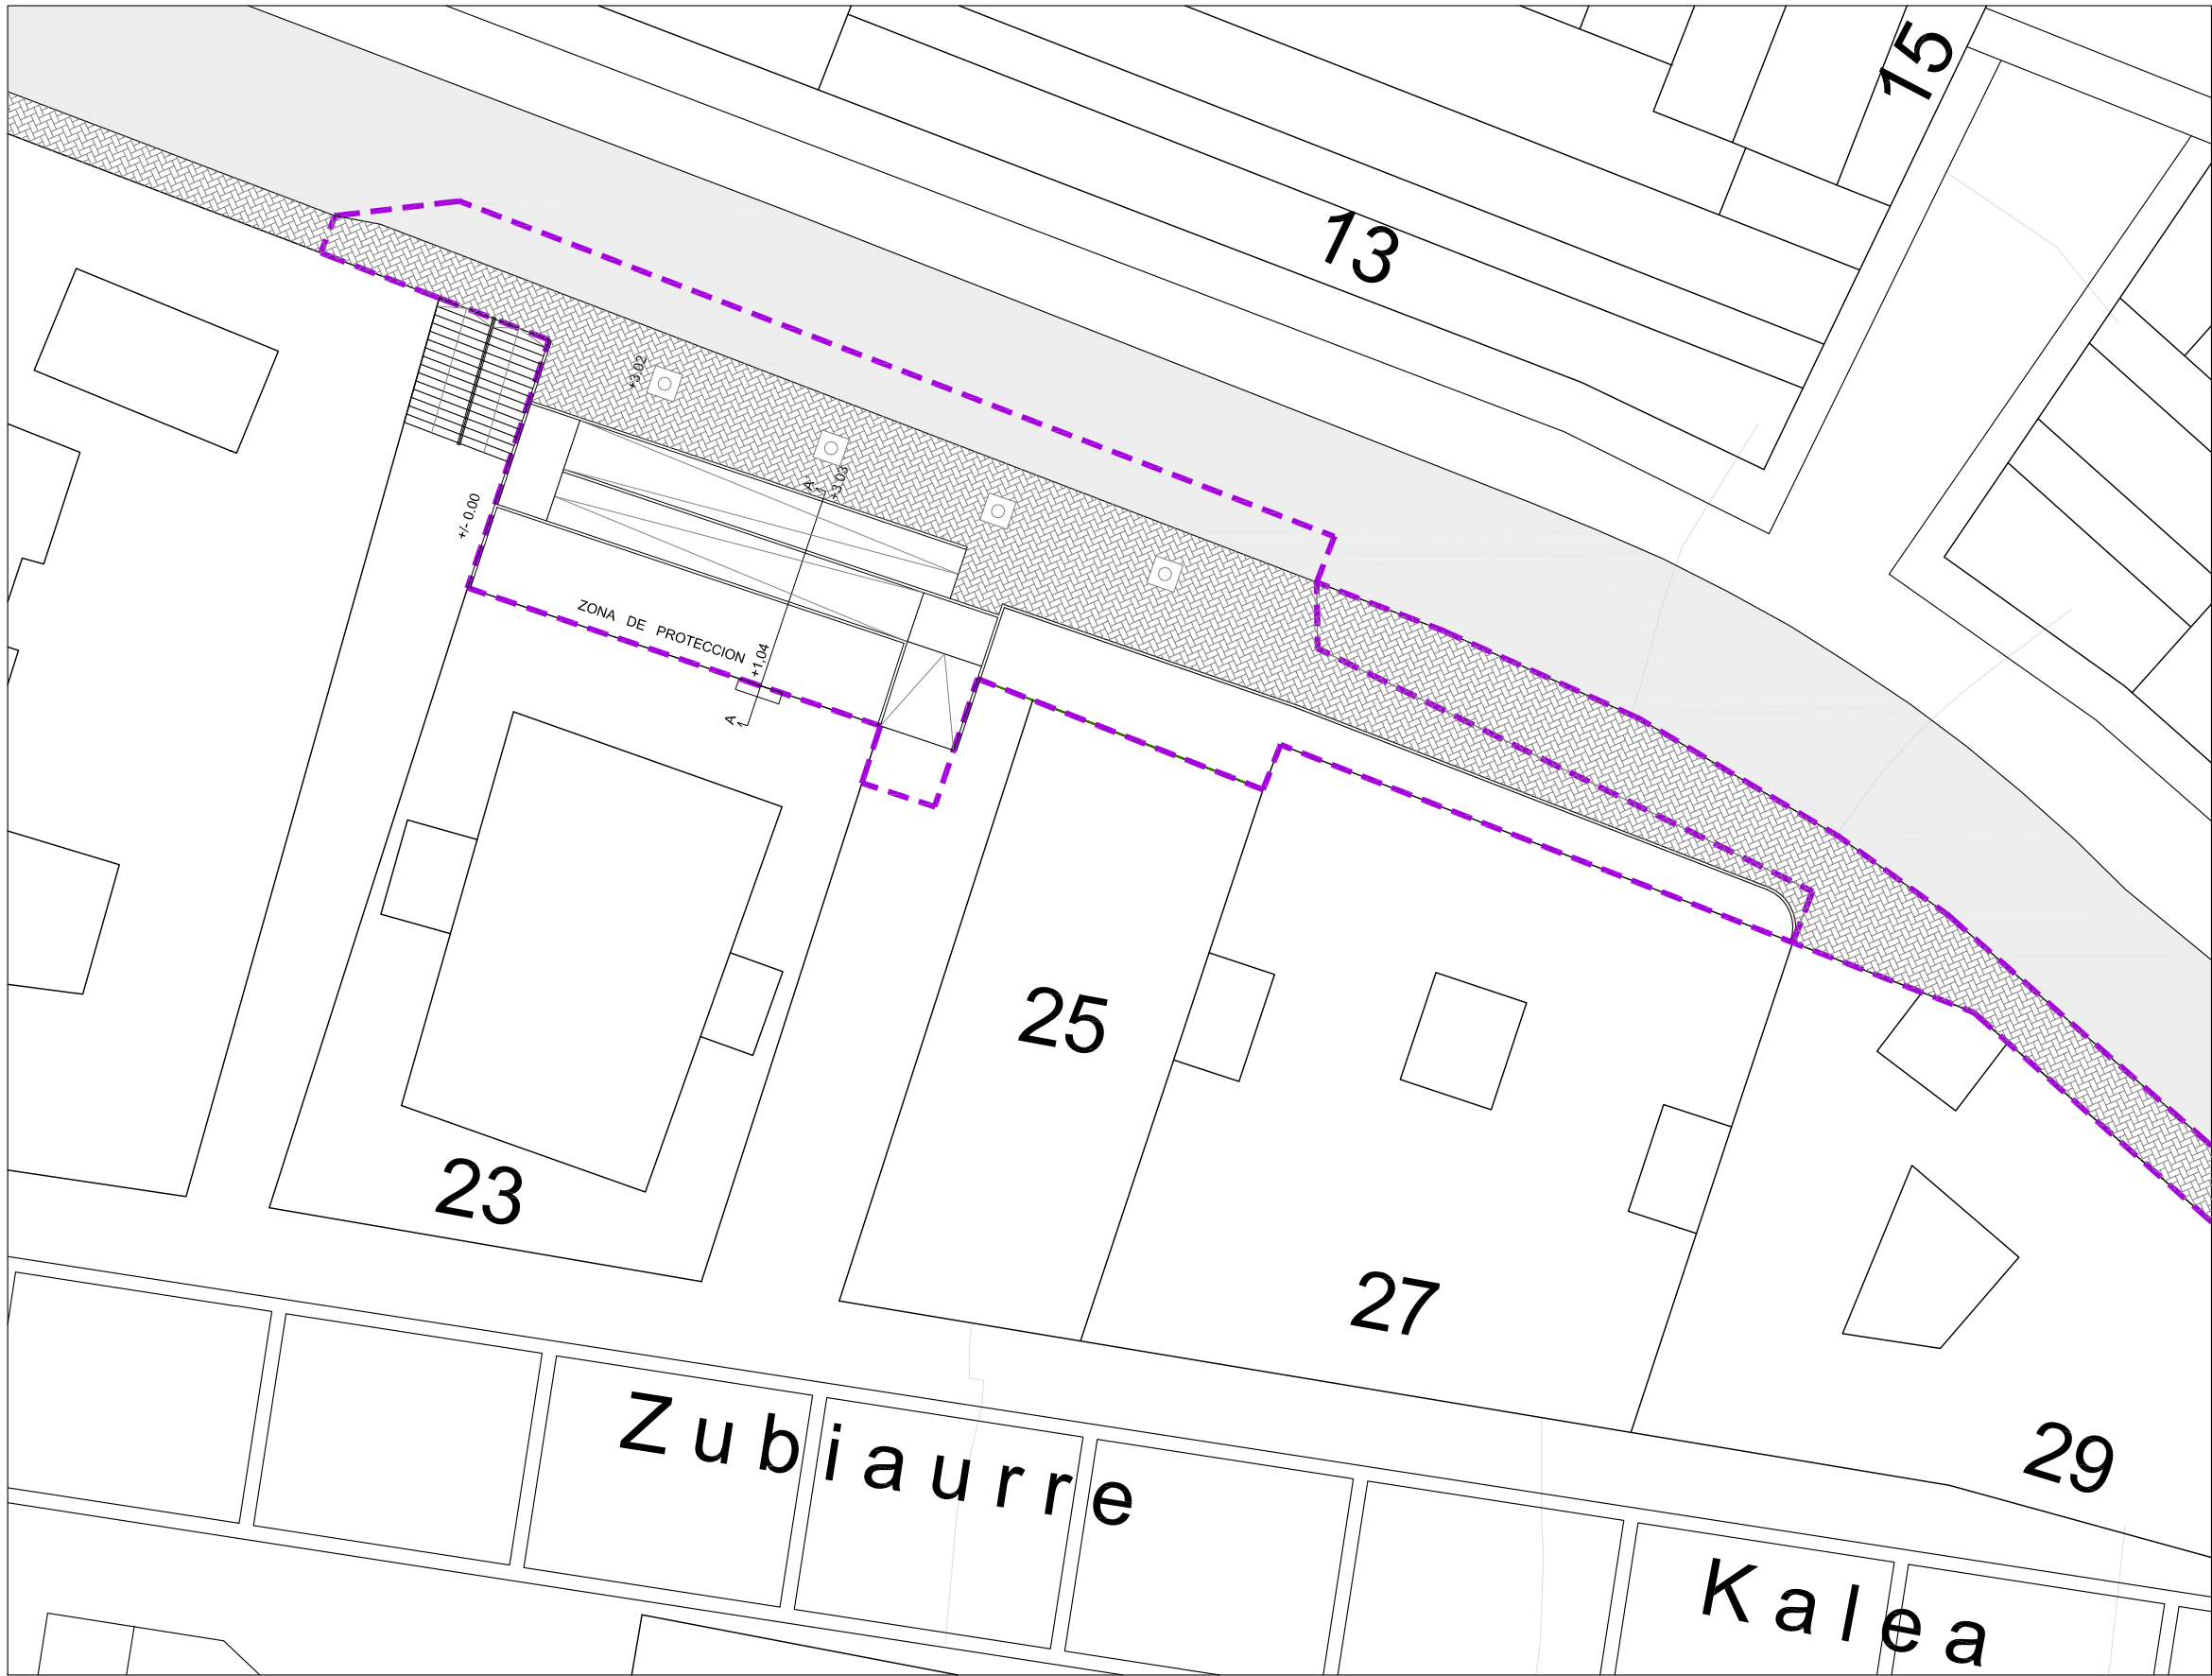

ZONA 3 (FASE 1)

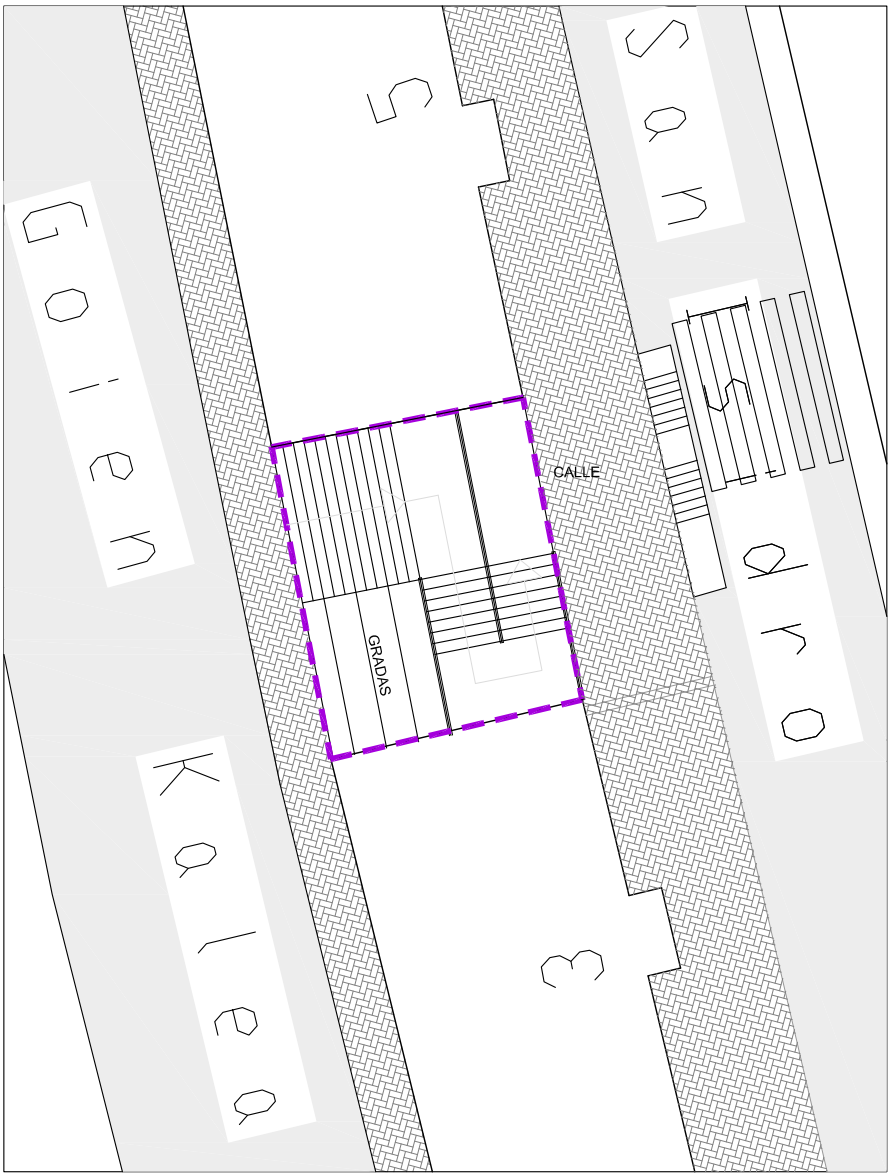

LIMITE DE U.E.

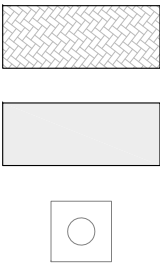

PAVIMENTACION
ASFALTO
ALCORQUE

PROYECTO DE URBANIZACION
EN LA A-09 ZERUKOA ERMUA (BIZKAIA)
PAVIMENTACION PLANTAS
(ZONAS 1 2 3)

promotor:
CONSTRUCCIONES
LEZIAGA 1995 S.L.

arquitecto:
GURBAIN SL
arqto. representante:
JORGE UNCETA-BARRENECHEA SISTIAGA

Nº COLEGIADO 238589