


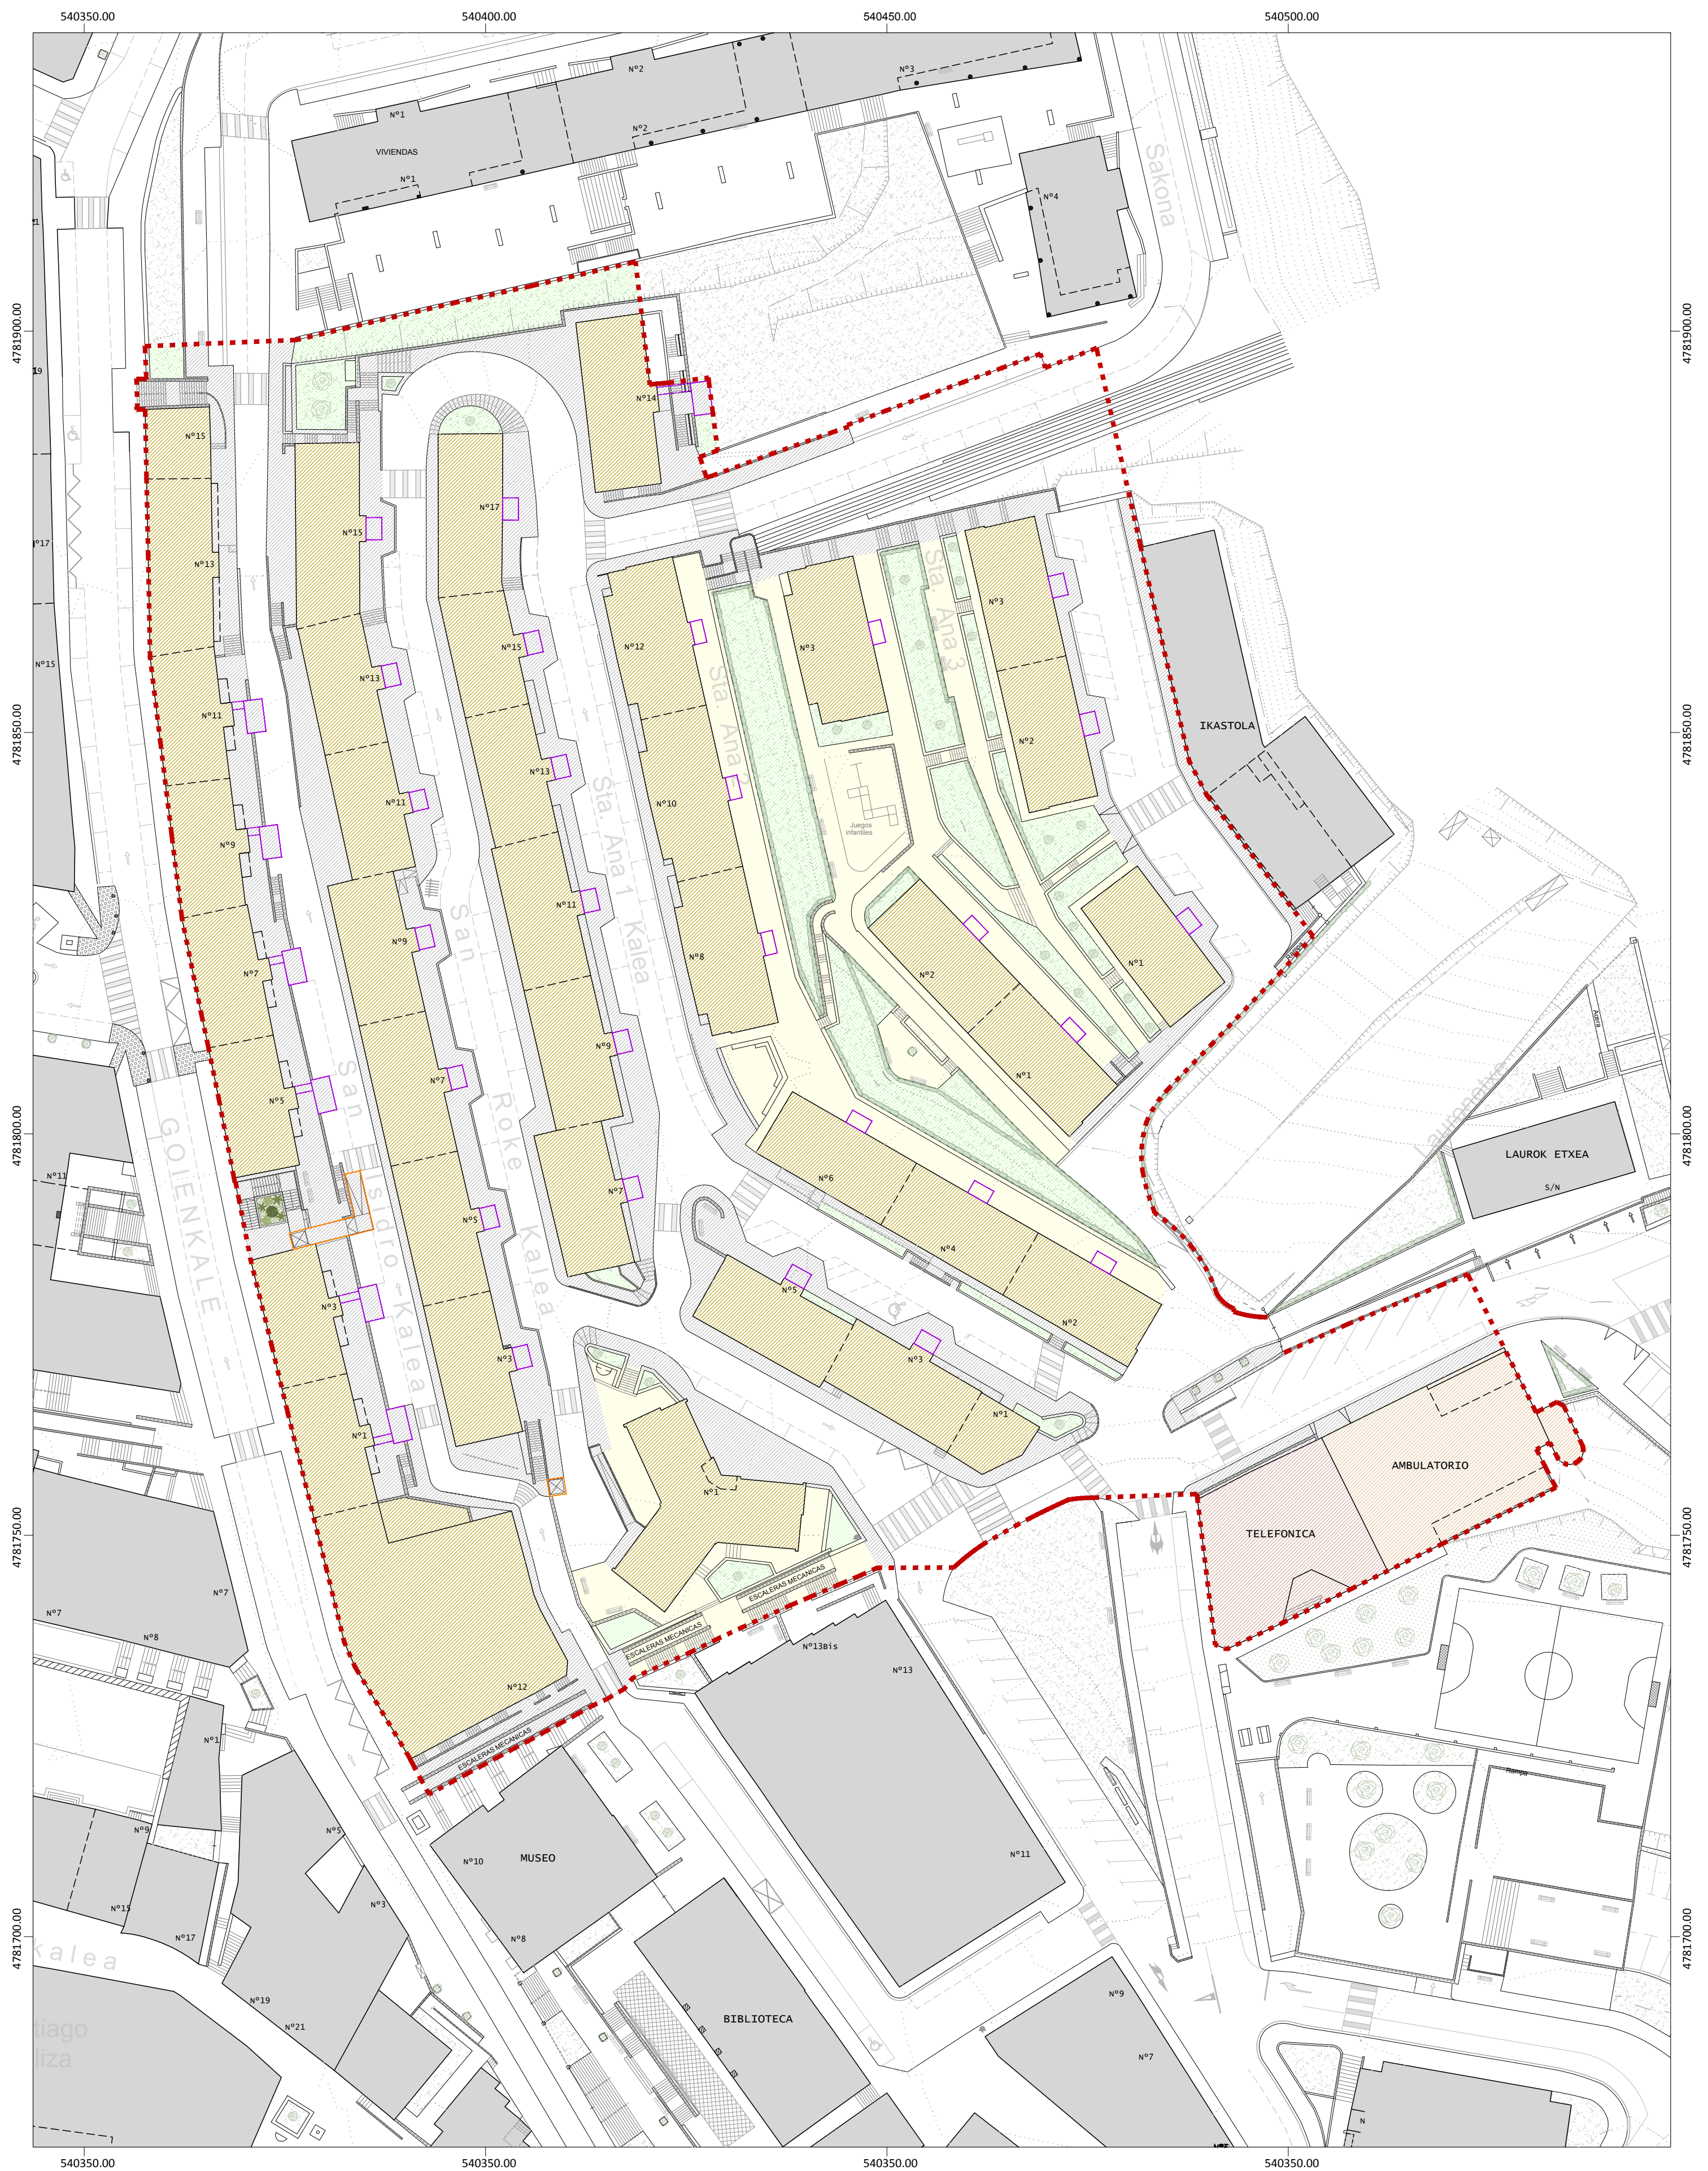

■ ■ ■ ■ ■ ÁMBITO DE ACTUACIÓN.

ORDENACIÓN PORMENORIZADA PROPUESTA


- | | | | |
|---|--|---|---|
|  | ORDENANZA 4_MANTENIMIENTO DE LA ORDENACIÓN ACTUAL O DE ÁMBITO. |  | SG EQUIPAMIENTOS. |
|  | SL VIAL PEATONAL. |  | SG SERVICIOS E INFRAESTRUCTURAS. |
|  | SL ESPACIOS LIBRES. |  | ESPACIO RESERVADO PARA IMPLANTACIÓN DE ASCENSORES EN LAS VIVIENDAS. |
|  | SL VIARIO. |  | ESPACIO RESERVADO PARA IMPLANTACIÓN DE ASCENSORES EN EL ENTORNO URBANO. |

CALIXTO ESCARIZ S.L.U.
CURROS ENRIQUEZ 1 - 11 C. OURENSE

ASINADO:



Diego Rodríguez Enríquez
Arquitecto Colex. nº 3525

 PLANO: INFORMACIÓN	 AYUNTAMIENTO DE LA VILLA DE ERMUA PLAN ESPECIAL DE RENOVACIÓN URBANA DEL BARRIO DE SANTA ANA	
HOJA: O-01		
ESCALA: 1/500	PLANO DE: DELIMITACIÓN DEL ÁREA DE ACTUACIÓN. ORDENACIÓN PORMENORIZADA PROPUESTA.	
		
FECHA: NOVIEMBRE 2018	FASE: DOCUMENTO AMBIENTAL ESTRATÉGICO	



----- ÁMBITO DE ACTUACIÓN.

Ocupación de la Vía Pública

- ESPCIO RESERVADO PARA IMPLANTACIÓN DE ASCENSORES EN LAS VIVIENDAS.
- ESPCIO RESERVADO PARA IMPLANTACIÓN DE ASCENSORES EN EL ENTORNO URBANO.

CALIXTO ESCARIZ S.L.U.
CURROS ENRÍQUEZ 1 - 11 C. OURENSE

ASINADO:


Diego Rodríguez Enríquez
Arquitecto Coleg. nº 3925

PLANO: INFORMACIÓN	 AYUNTAMIENTO DE LA VILLA DE ERMUA PLAN ESPECIAL DE RENOVACIÓN URBANA DEL BARRIO DE SANTA ANA
HOJA: O-02.1	
ESCALA: 1/500	PLANO DE: OCUPACIÓN VÍA PÚBLICA. ALTERNATIVAS DE URBANIZACIÓN.
FECHA: NOVIEMBRE 2018	FASE: DOCUMENTO AMBIENTAL ESTRATÉGICO



