


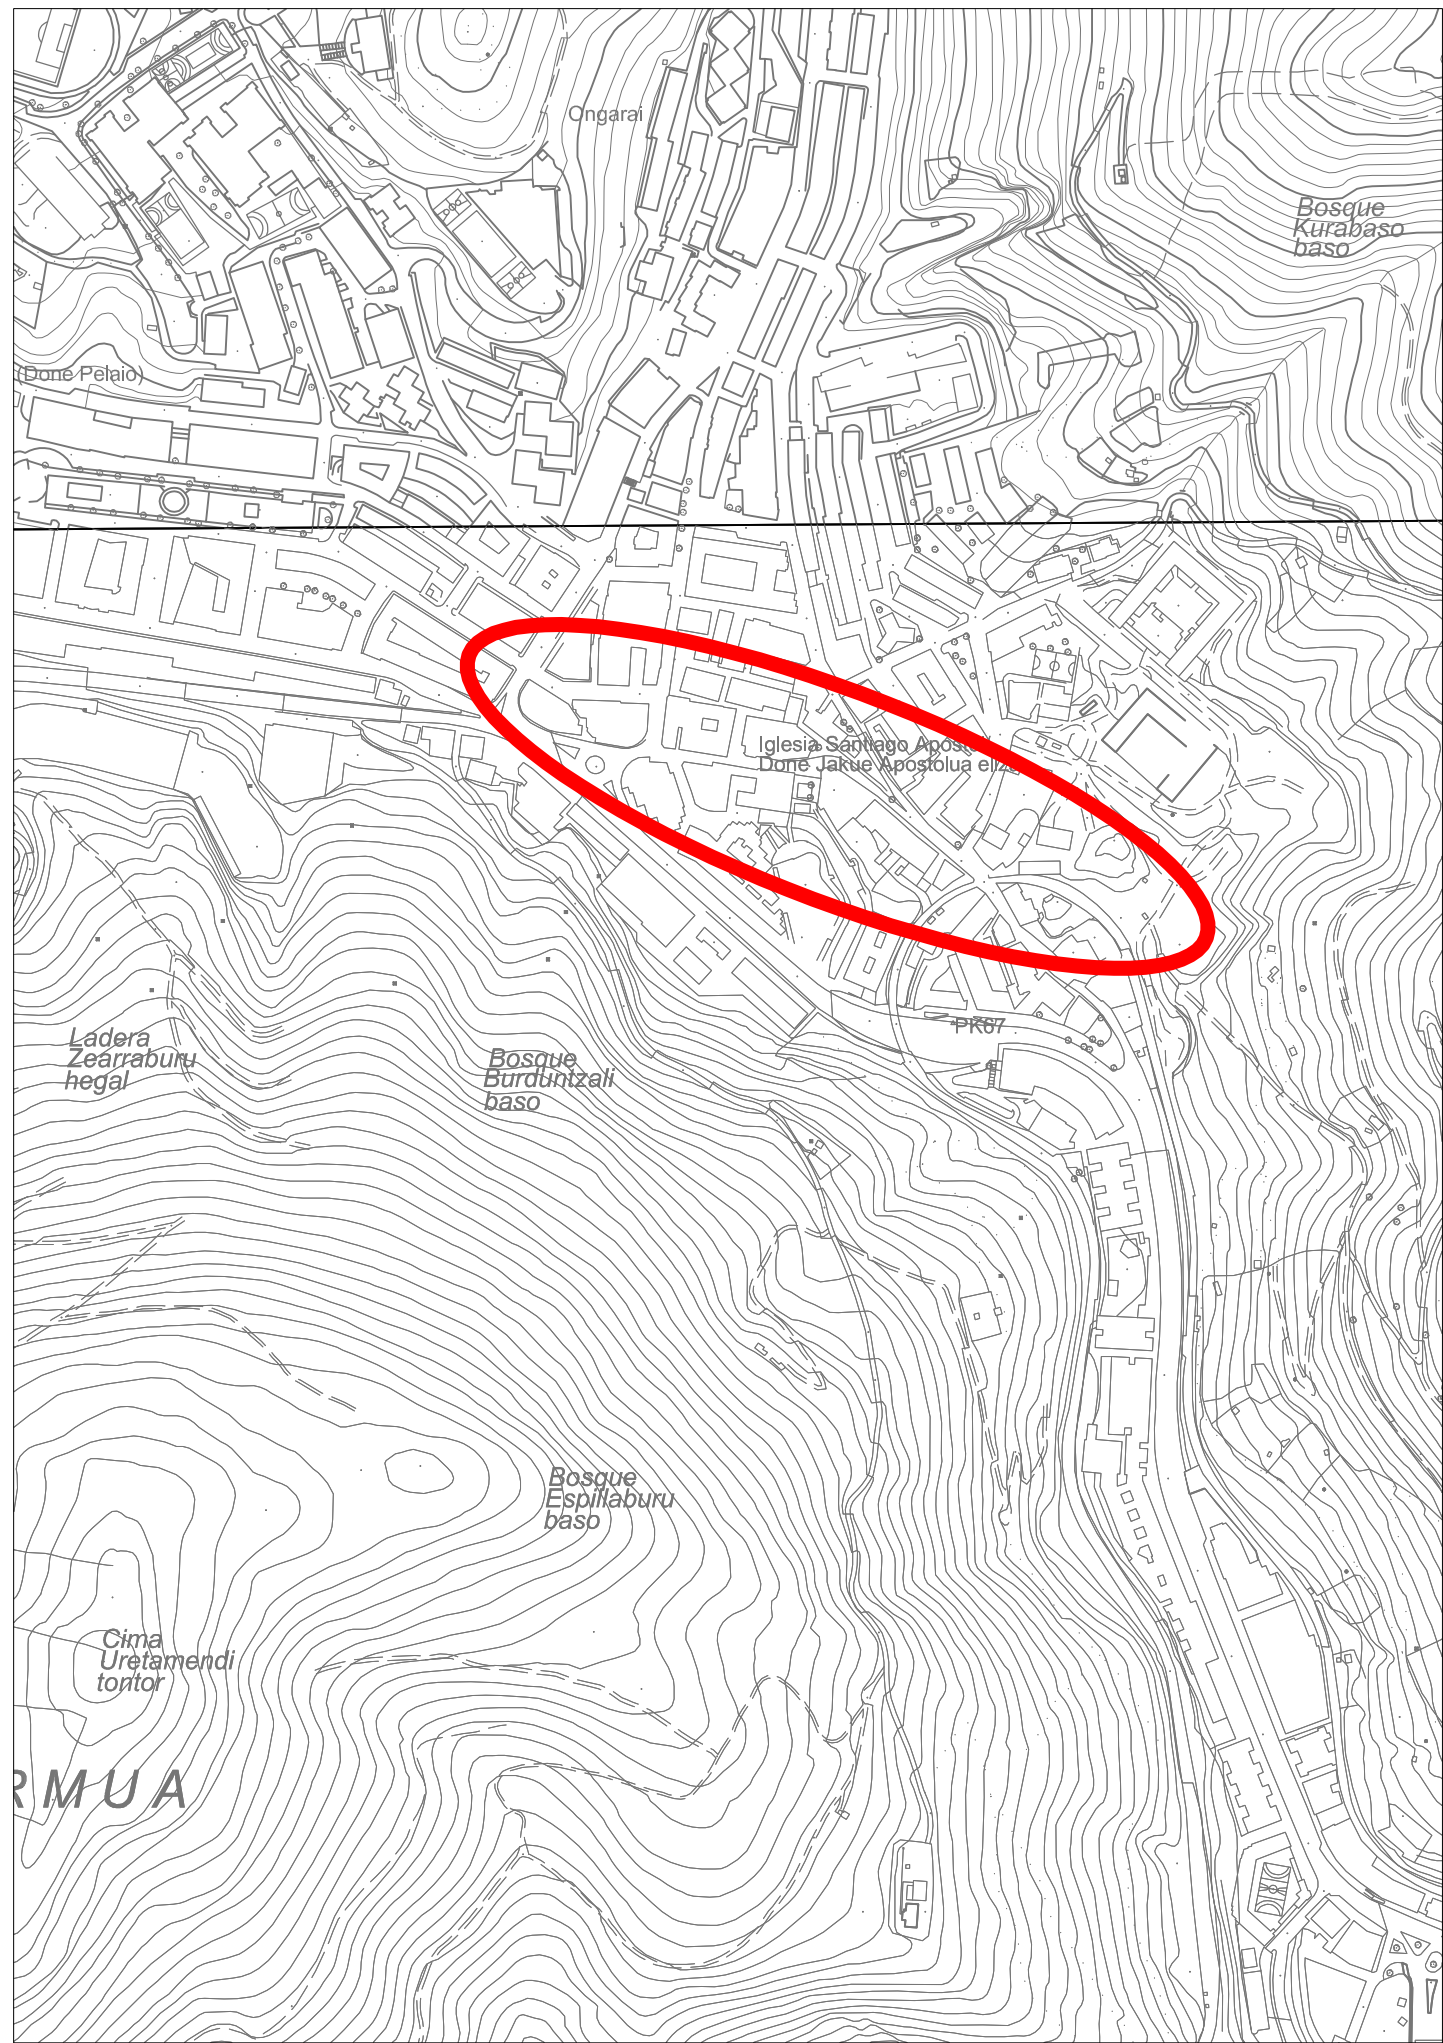



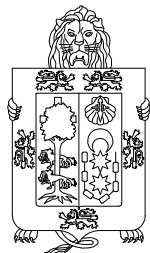



 AYUNTAMIENTO DE ERMUA ERMUKO UDALA	Fecha/Data Diciembre 2014	Proyecto/Proiektua: Urbanización Probaleku - Zubiaurre Marques de Valdespina - Izelaieta	
	Director/Zuzendaritza: D. Henares	Plano/Planua: Situación	Escala/Eskala 1:5.000
	Dibujado/Marraztua: R.Carro	Referencia/Erreferentzia:	Plano Nº/Planu zk. 01

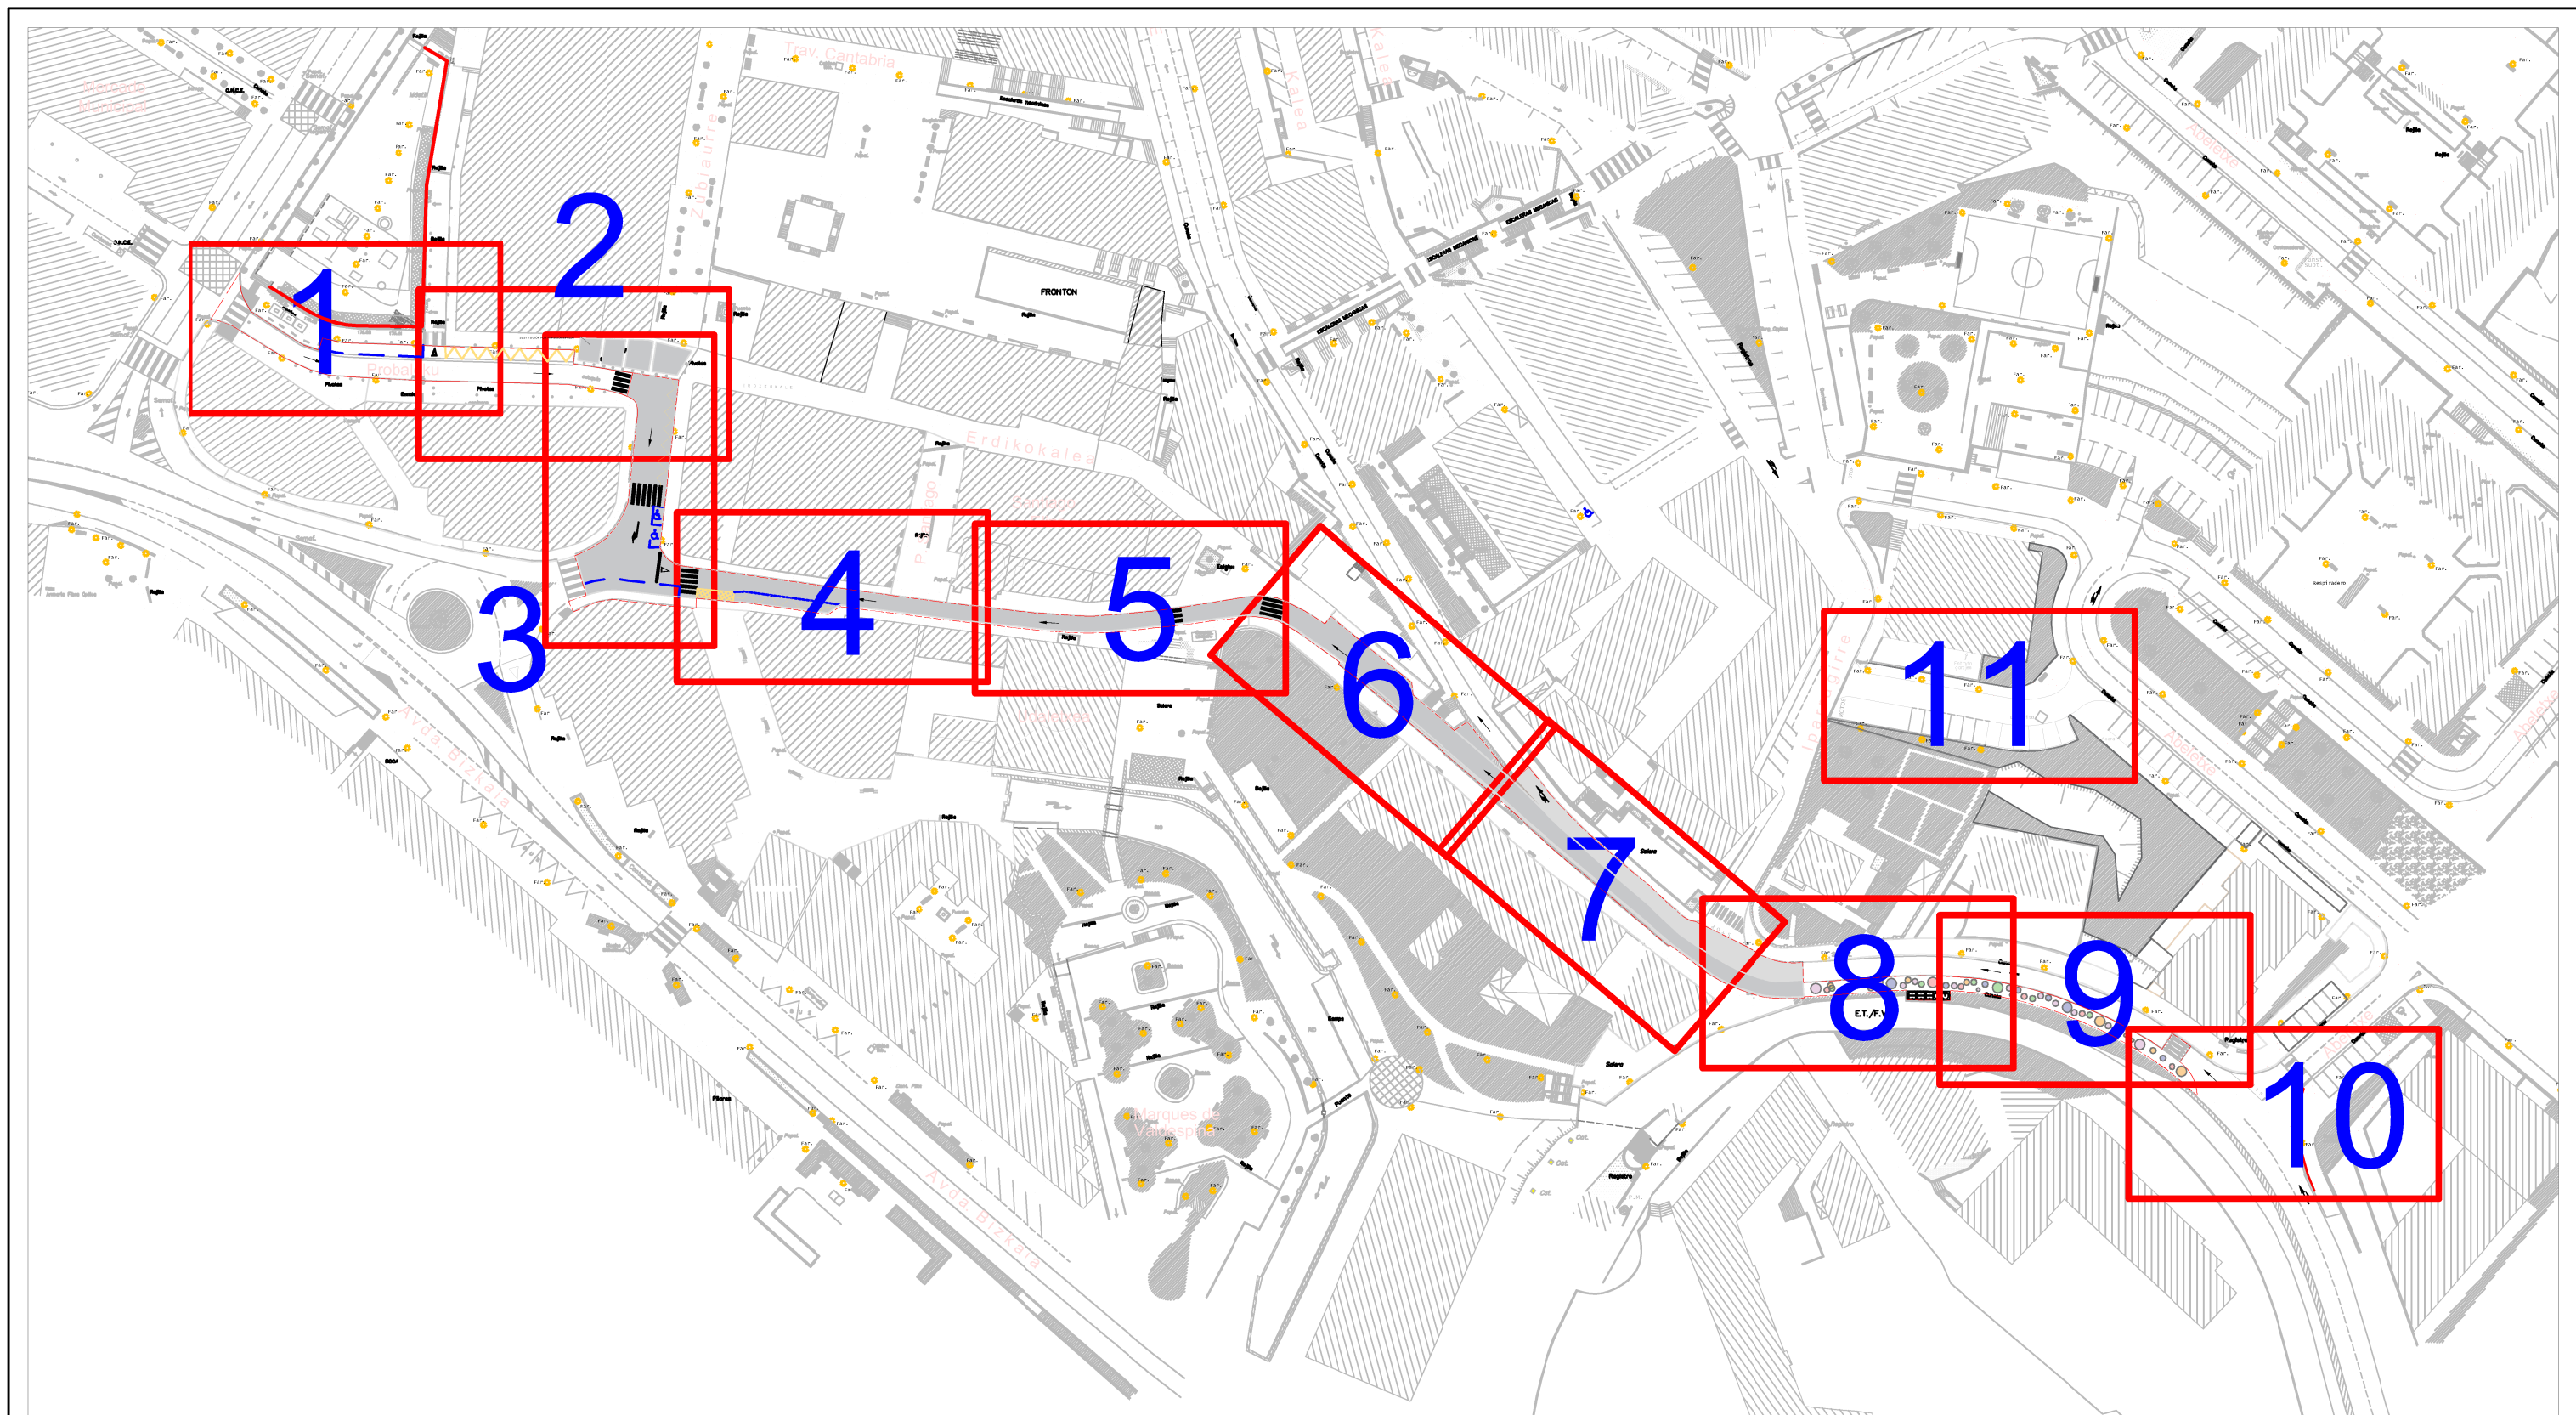


 AYUNTAMIENTO DE ERMUA ERMUKO UDALA	Fecha/Data Diciembre 2014	Proyecto Proiektua: Urbanización Probaleku - Zubiaurre Marques de Valdespina - Izelaieta		
	Director/Zuzendaritza: D. Henares	Plano Planua: Cartulario		
	Dibujado/Marraztua: R.Carro	Referencia/Erreferentzia:		
			Escala/Eskala --	Plano Nº/Planu zk. 02

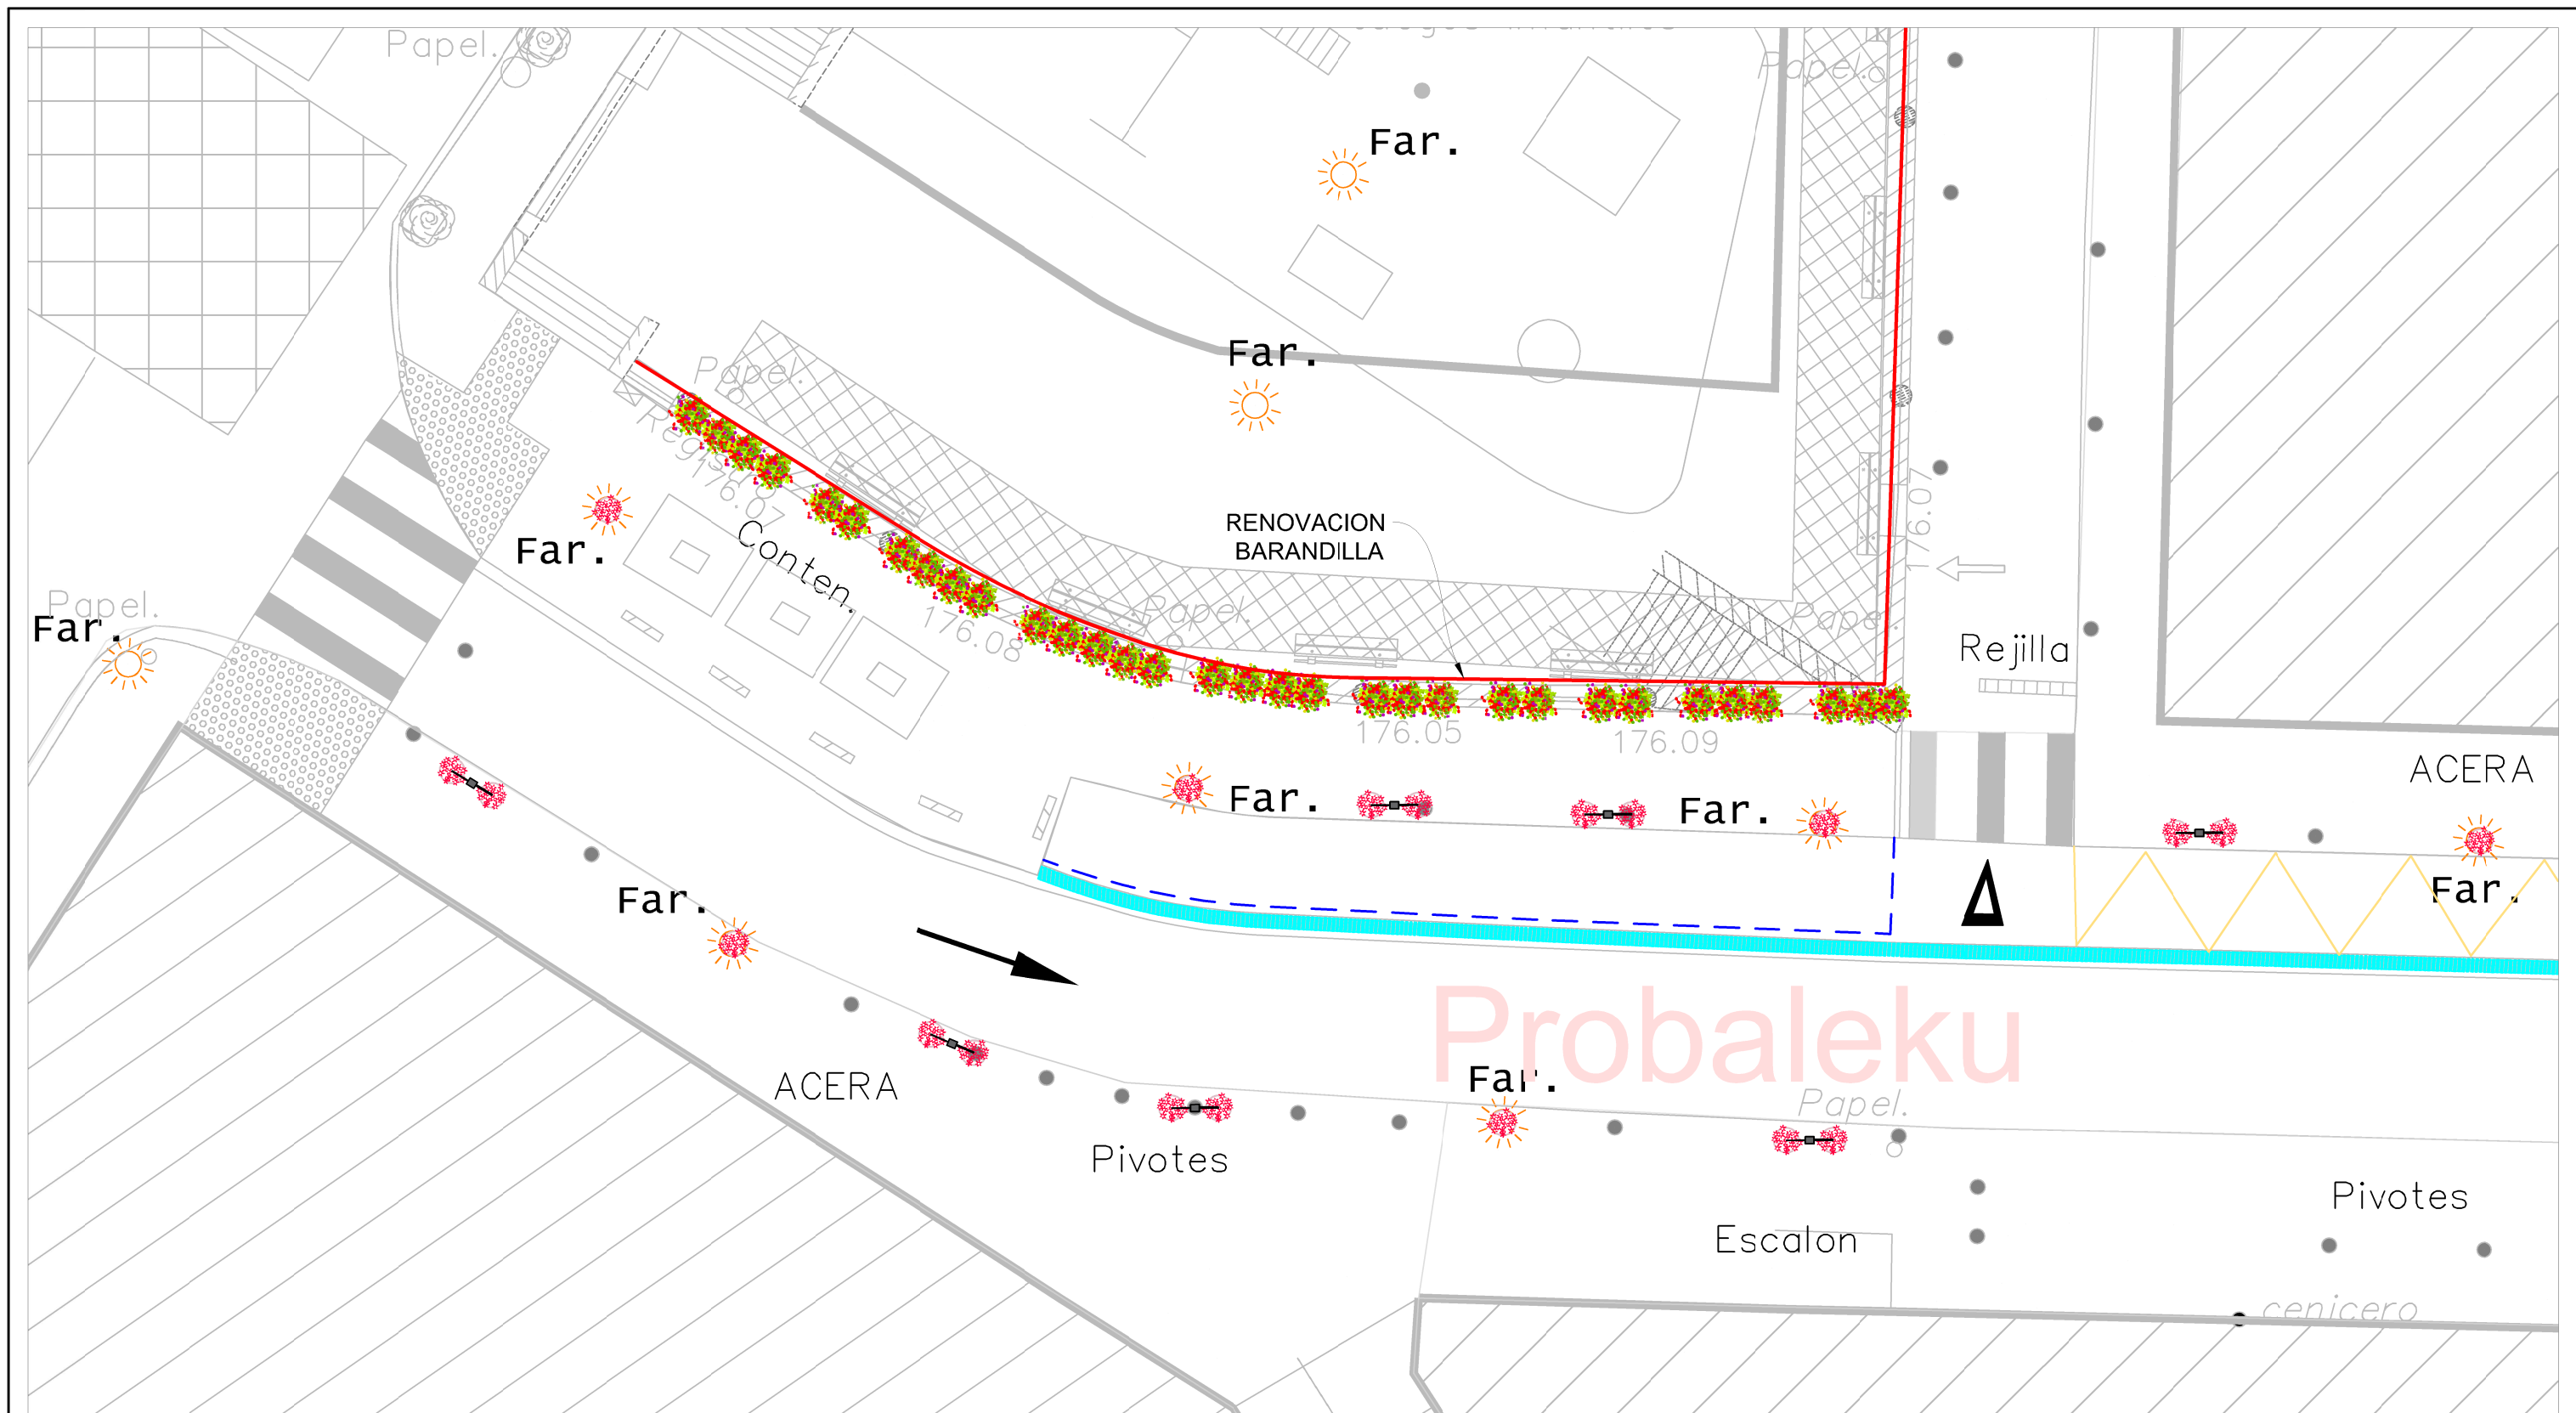


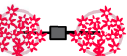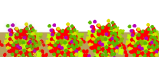- | | | | |
|---|-----------------------------------|--|------------------------|
|  | Jardinera colgante en farola |  | Banco |
|  | Jardinera doble con poste |  | Papelera |
|  | Jardinera redonda sobre suelo |  | Junta hormigón impreso |
|  | Jardinera rectangular sobre suelo |  | Rejilla pluviales |
|  | Jardinera planta colgantes | | |

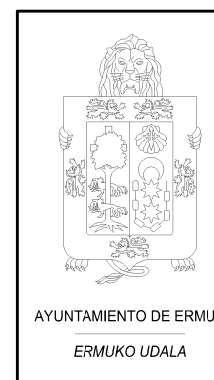


Fecha/Data Diciembre 2014	Proyecto/Projektua: Urbanización Probaleku - Zubiaurre Marques de Valdespina - Izelaieta	Escala/Eskala 1:150
Director/Zuzendaritza: D. Henares	Plano/Planua: Hoja 01	Plano Nº/Planu zk. 03
Dibujado/Marraztua: R.Carro	Referencia/Erreferentzia:	

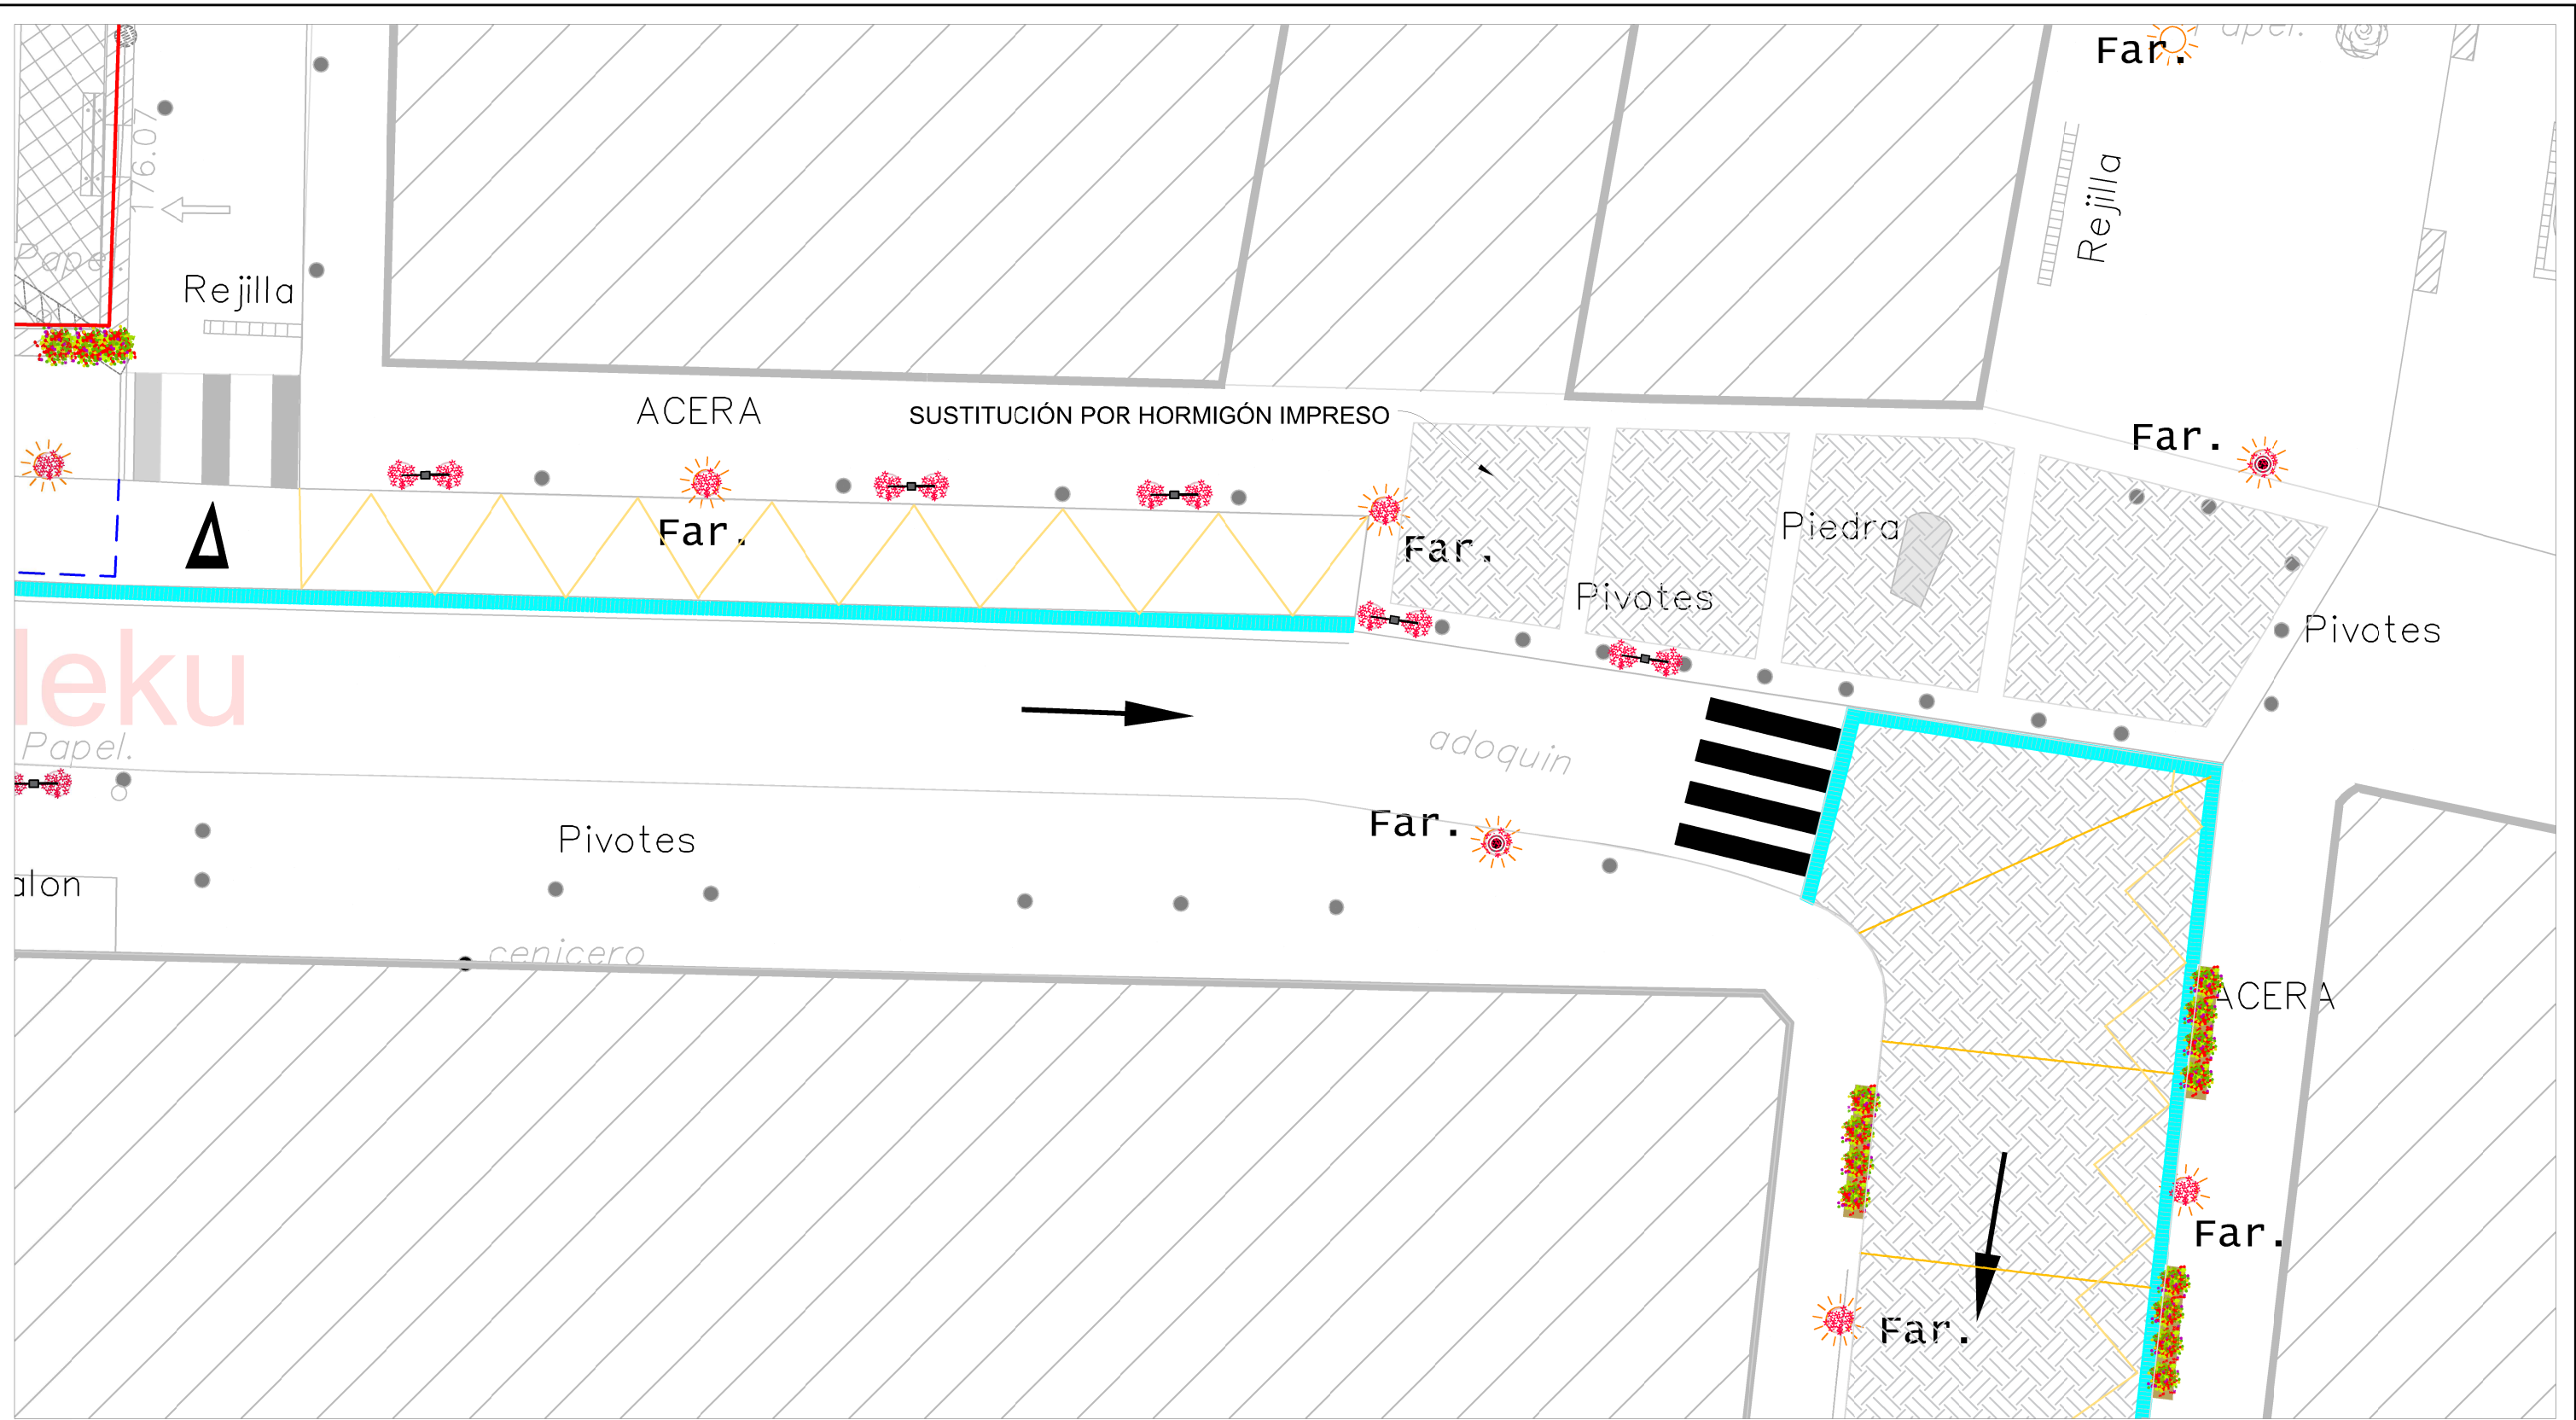


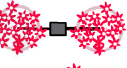-  Jardinera colgante en farola
-  Jardinera doble con poste
-  Jardinera redonda sobre suelo
-  Jardinera rectangular sobre suelo
-  Jardinera planta colgantes
-  Banco
-  Papelera
-  Junta hormigón impreso
-  Rejilla pluviales




Fecha/Data Diciembre 2014	Proyecto Proiektua: Urbanización Probaleku - Zubiaurre	Marques de Valdespina - Izelaieta	
Director/Zuzendaritza: D. Henares	Plano Planua: Hoja 02		
Dibujado/Marraztua: R.Carro	Referencia/Erreferentzia:	Escala/Eskala 1:150	
		Plano Nº/Planu zk. 04	

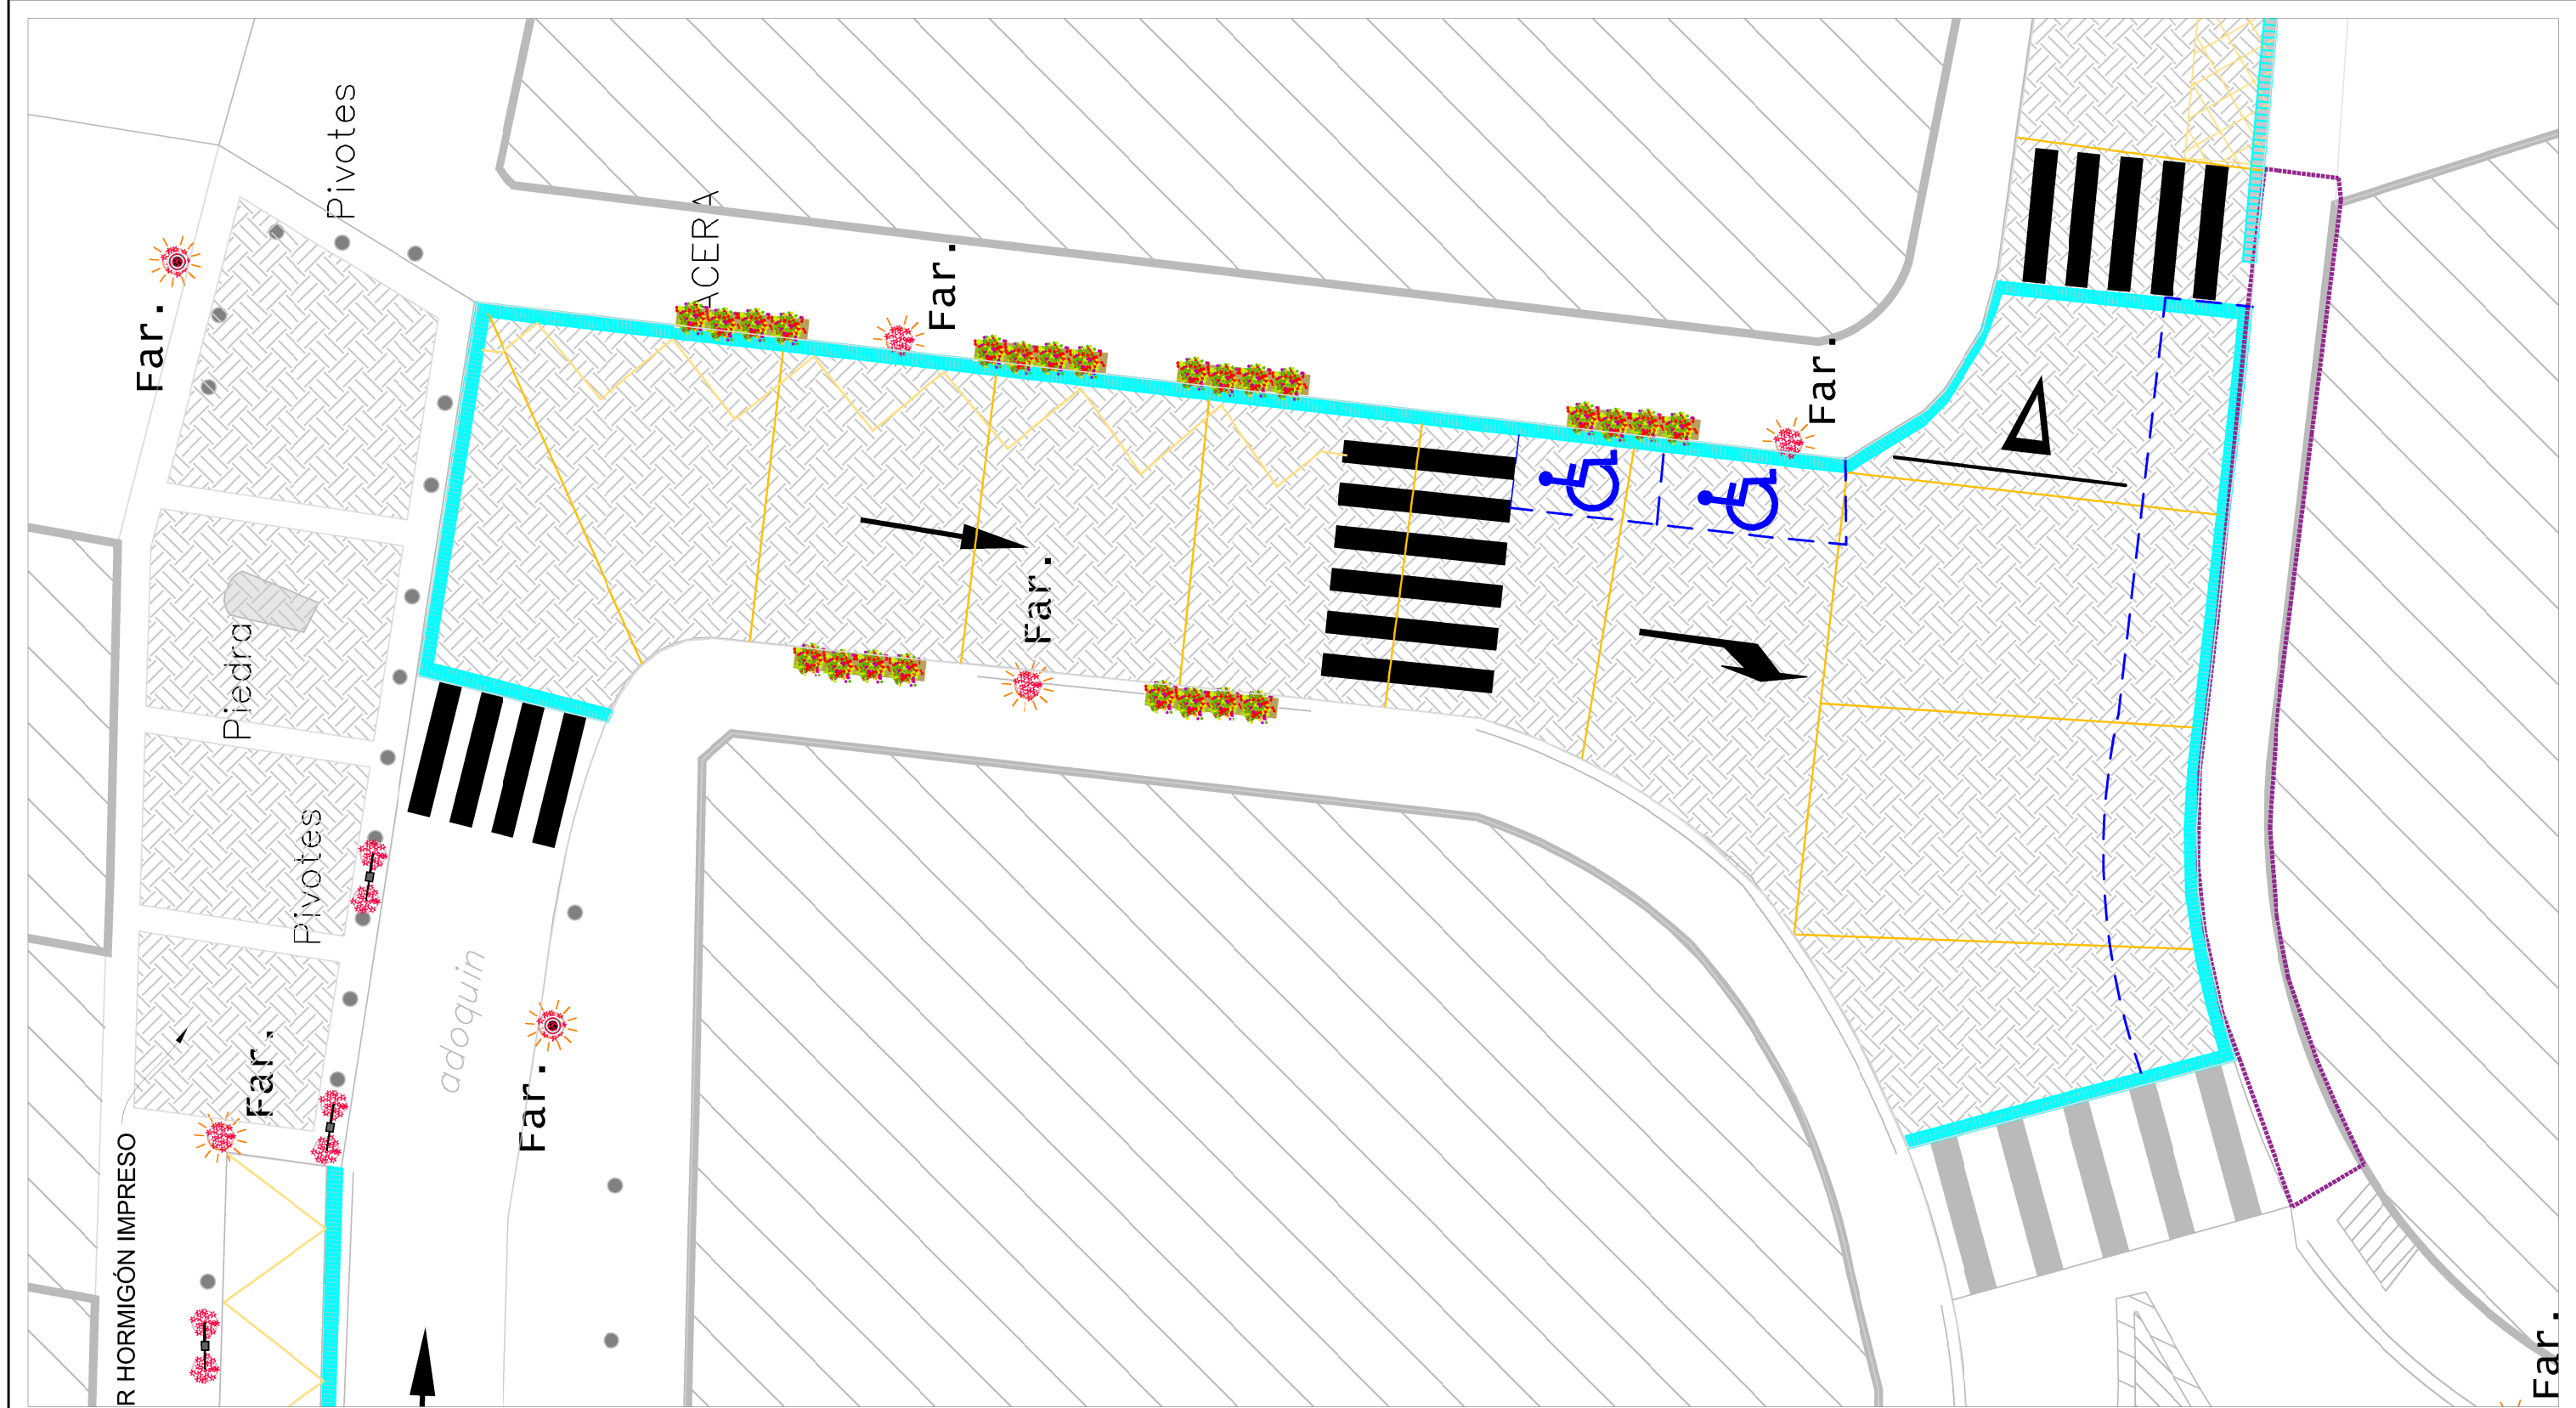

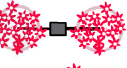
-  Jardinera colgante en farola
-  Jardinera doble con poste
-  Jardinera redonda sobre suelo
-  Jardinera rectangular sobre suelo
-  Jardinera planta colgantes
-  Banco
-  Papelera
-  Junta hormigón impreso
-  Rejilla pluviales




Fecha/Data Diciembre 2014	Proyecto/Projektua: Urbanización Probaleku - Zubiaurre	Escala/Eskala 1:150
Director/Zuzendaritza: D. Henares	Plano/Planua: Hoja 03	
Dibujado/Marraztua: R.Carro	Referencia/Erreferentzia:	Plano Nº/Planu zk. 05

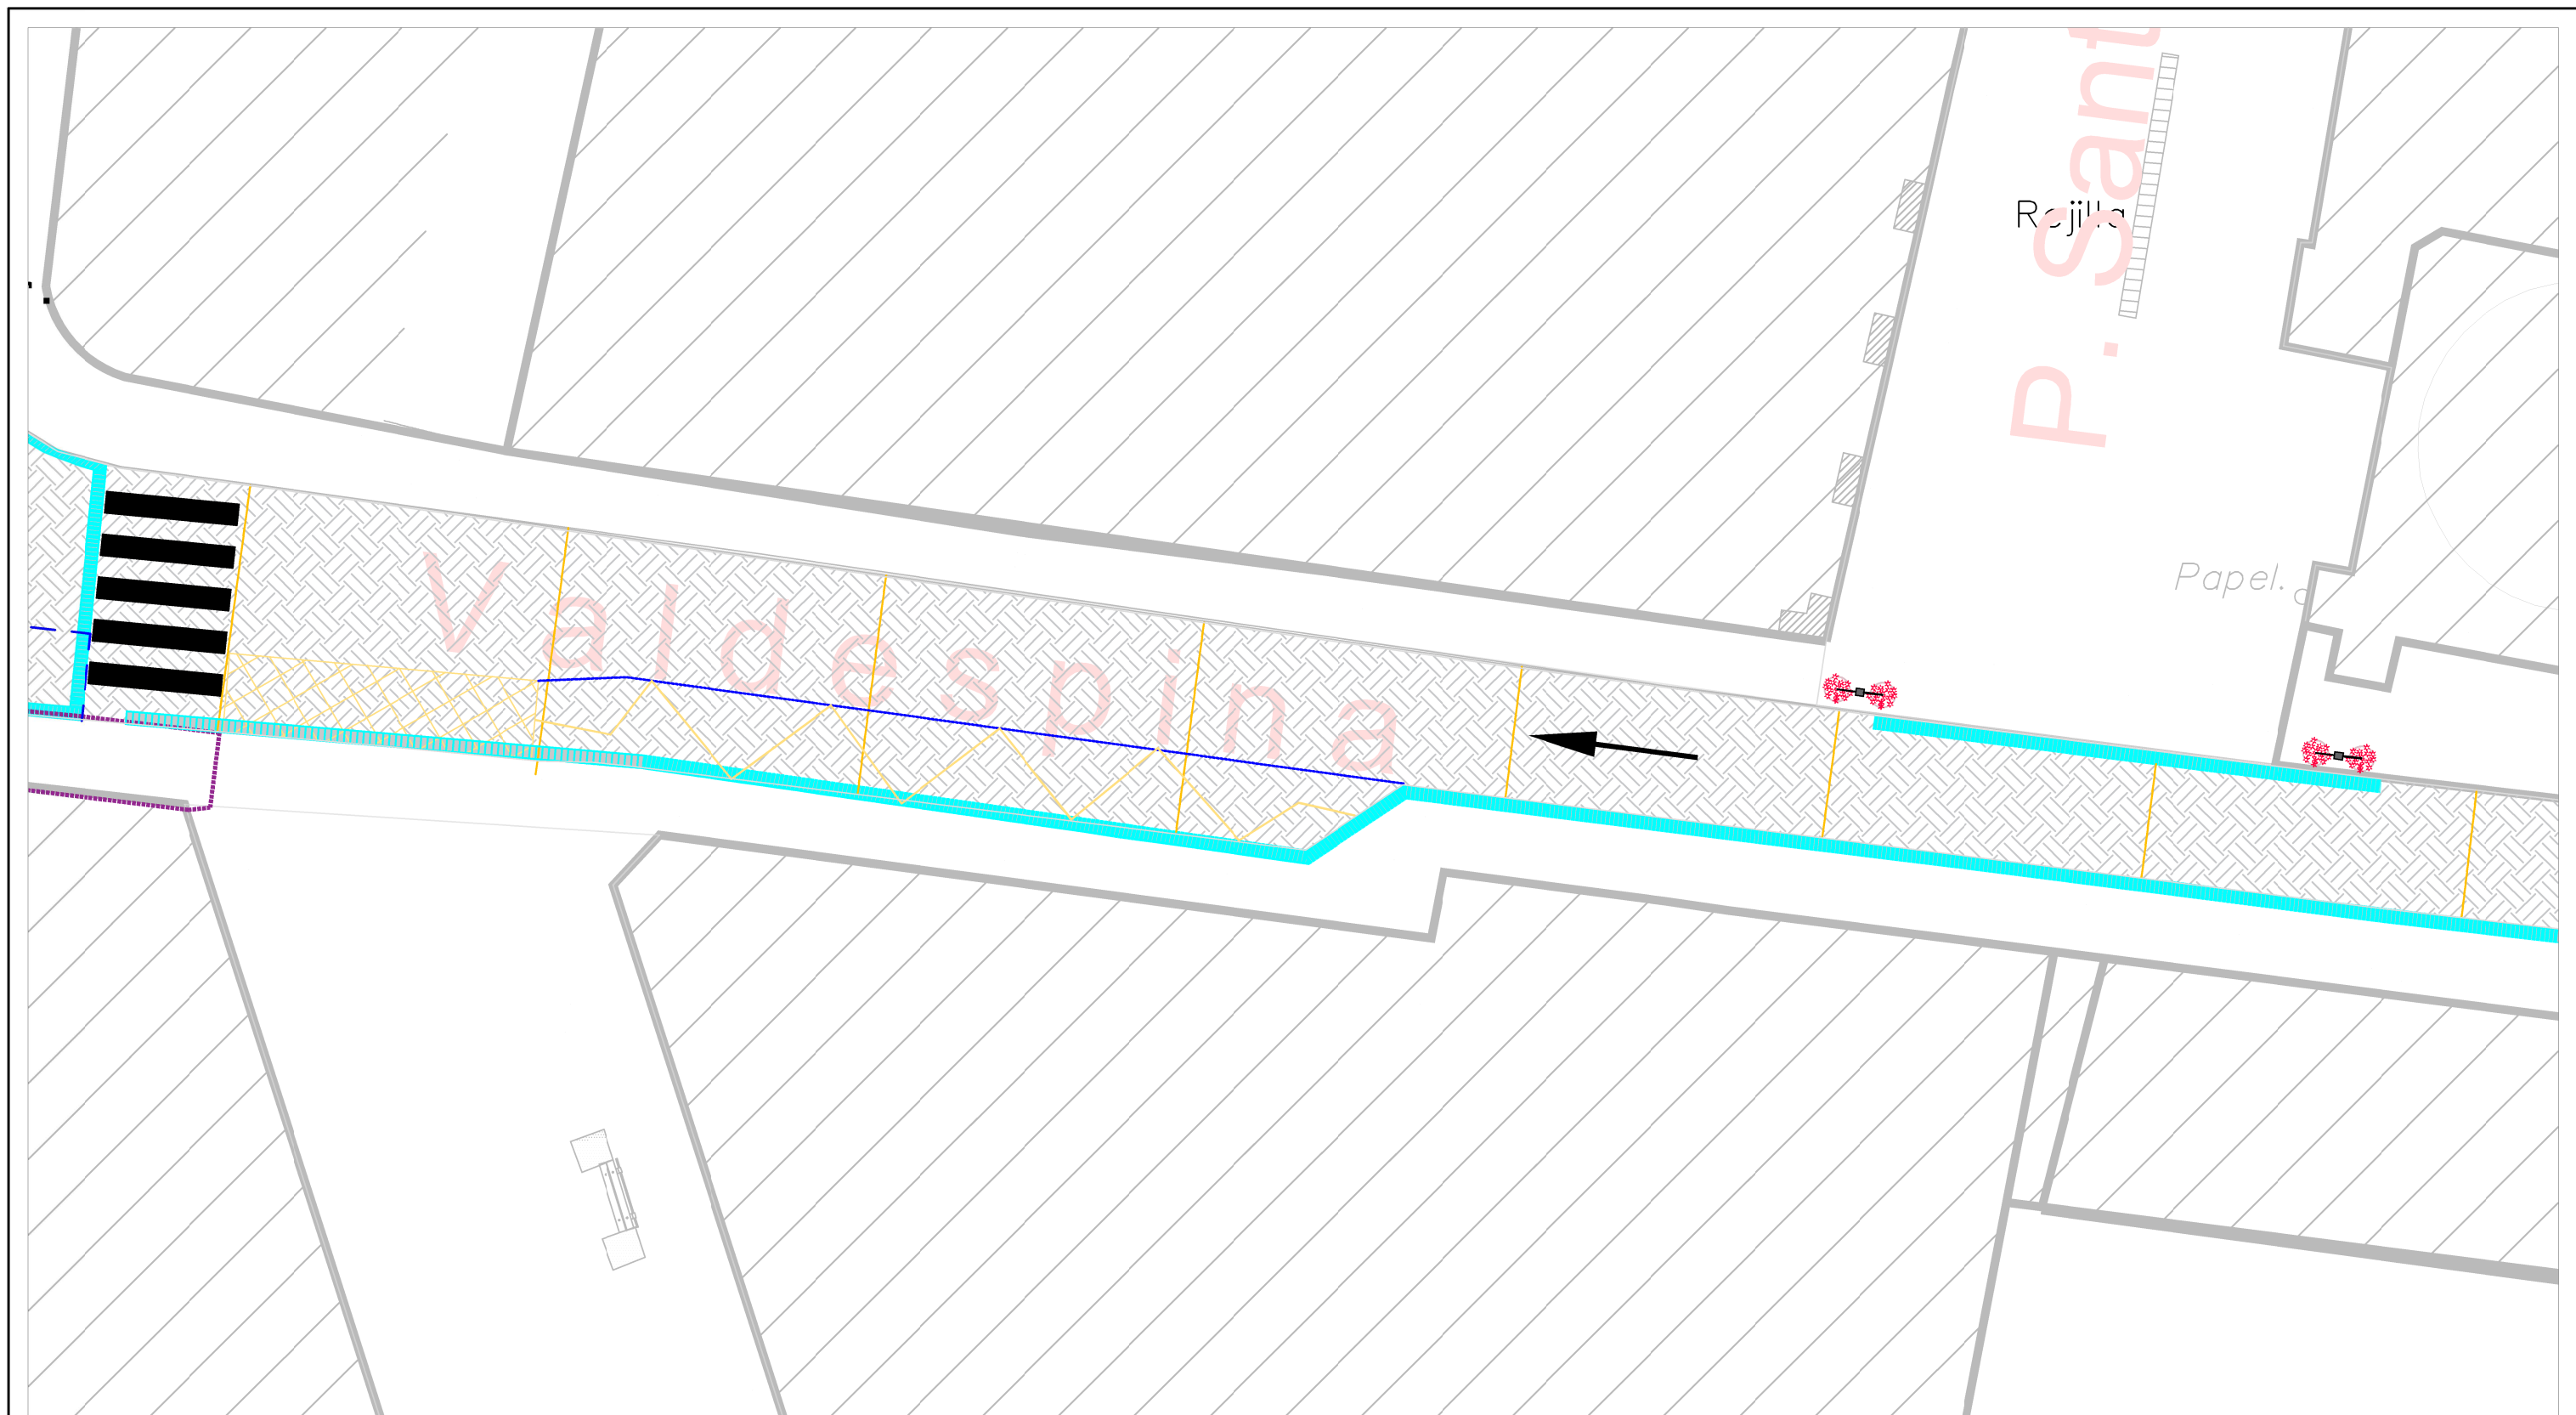


- | | | | |
|---|-----------------------------------|--|------------------------|
|  | Jardinera colgante en farola |  | Banco |
|  | Jardinera doble con poste |  | Papelera |
|  | Jardinera redonda sobre suelo |  | Junta hormigón impreso |
|  | Jardinera rectangular sobre suelo |  | Rejilla pluviales |
|  | Jardinera planta colgantes | | |

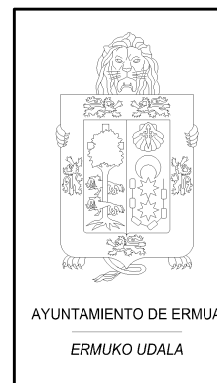

Fecha/Data Diciembre 2014	Proyecto/Projektua: Urbanización Probaleku - Zubiaurre Marques de Valdespina - Izelaieta	Escala/Eskala 1:150
Director/Zuzendaritza: D. Henares	Plano/Planua: Hoja 04	
Dibujado/Marraztua: R.Carro	Referencia/Erreferentzia:	Plano Nº/Planu zk. 06

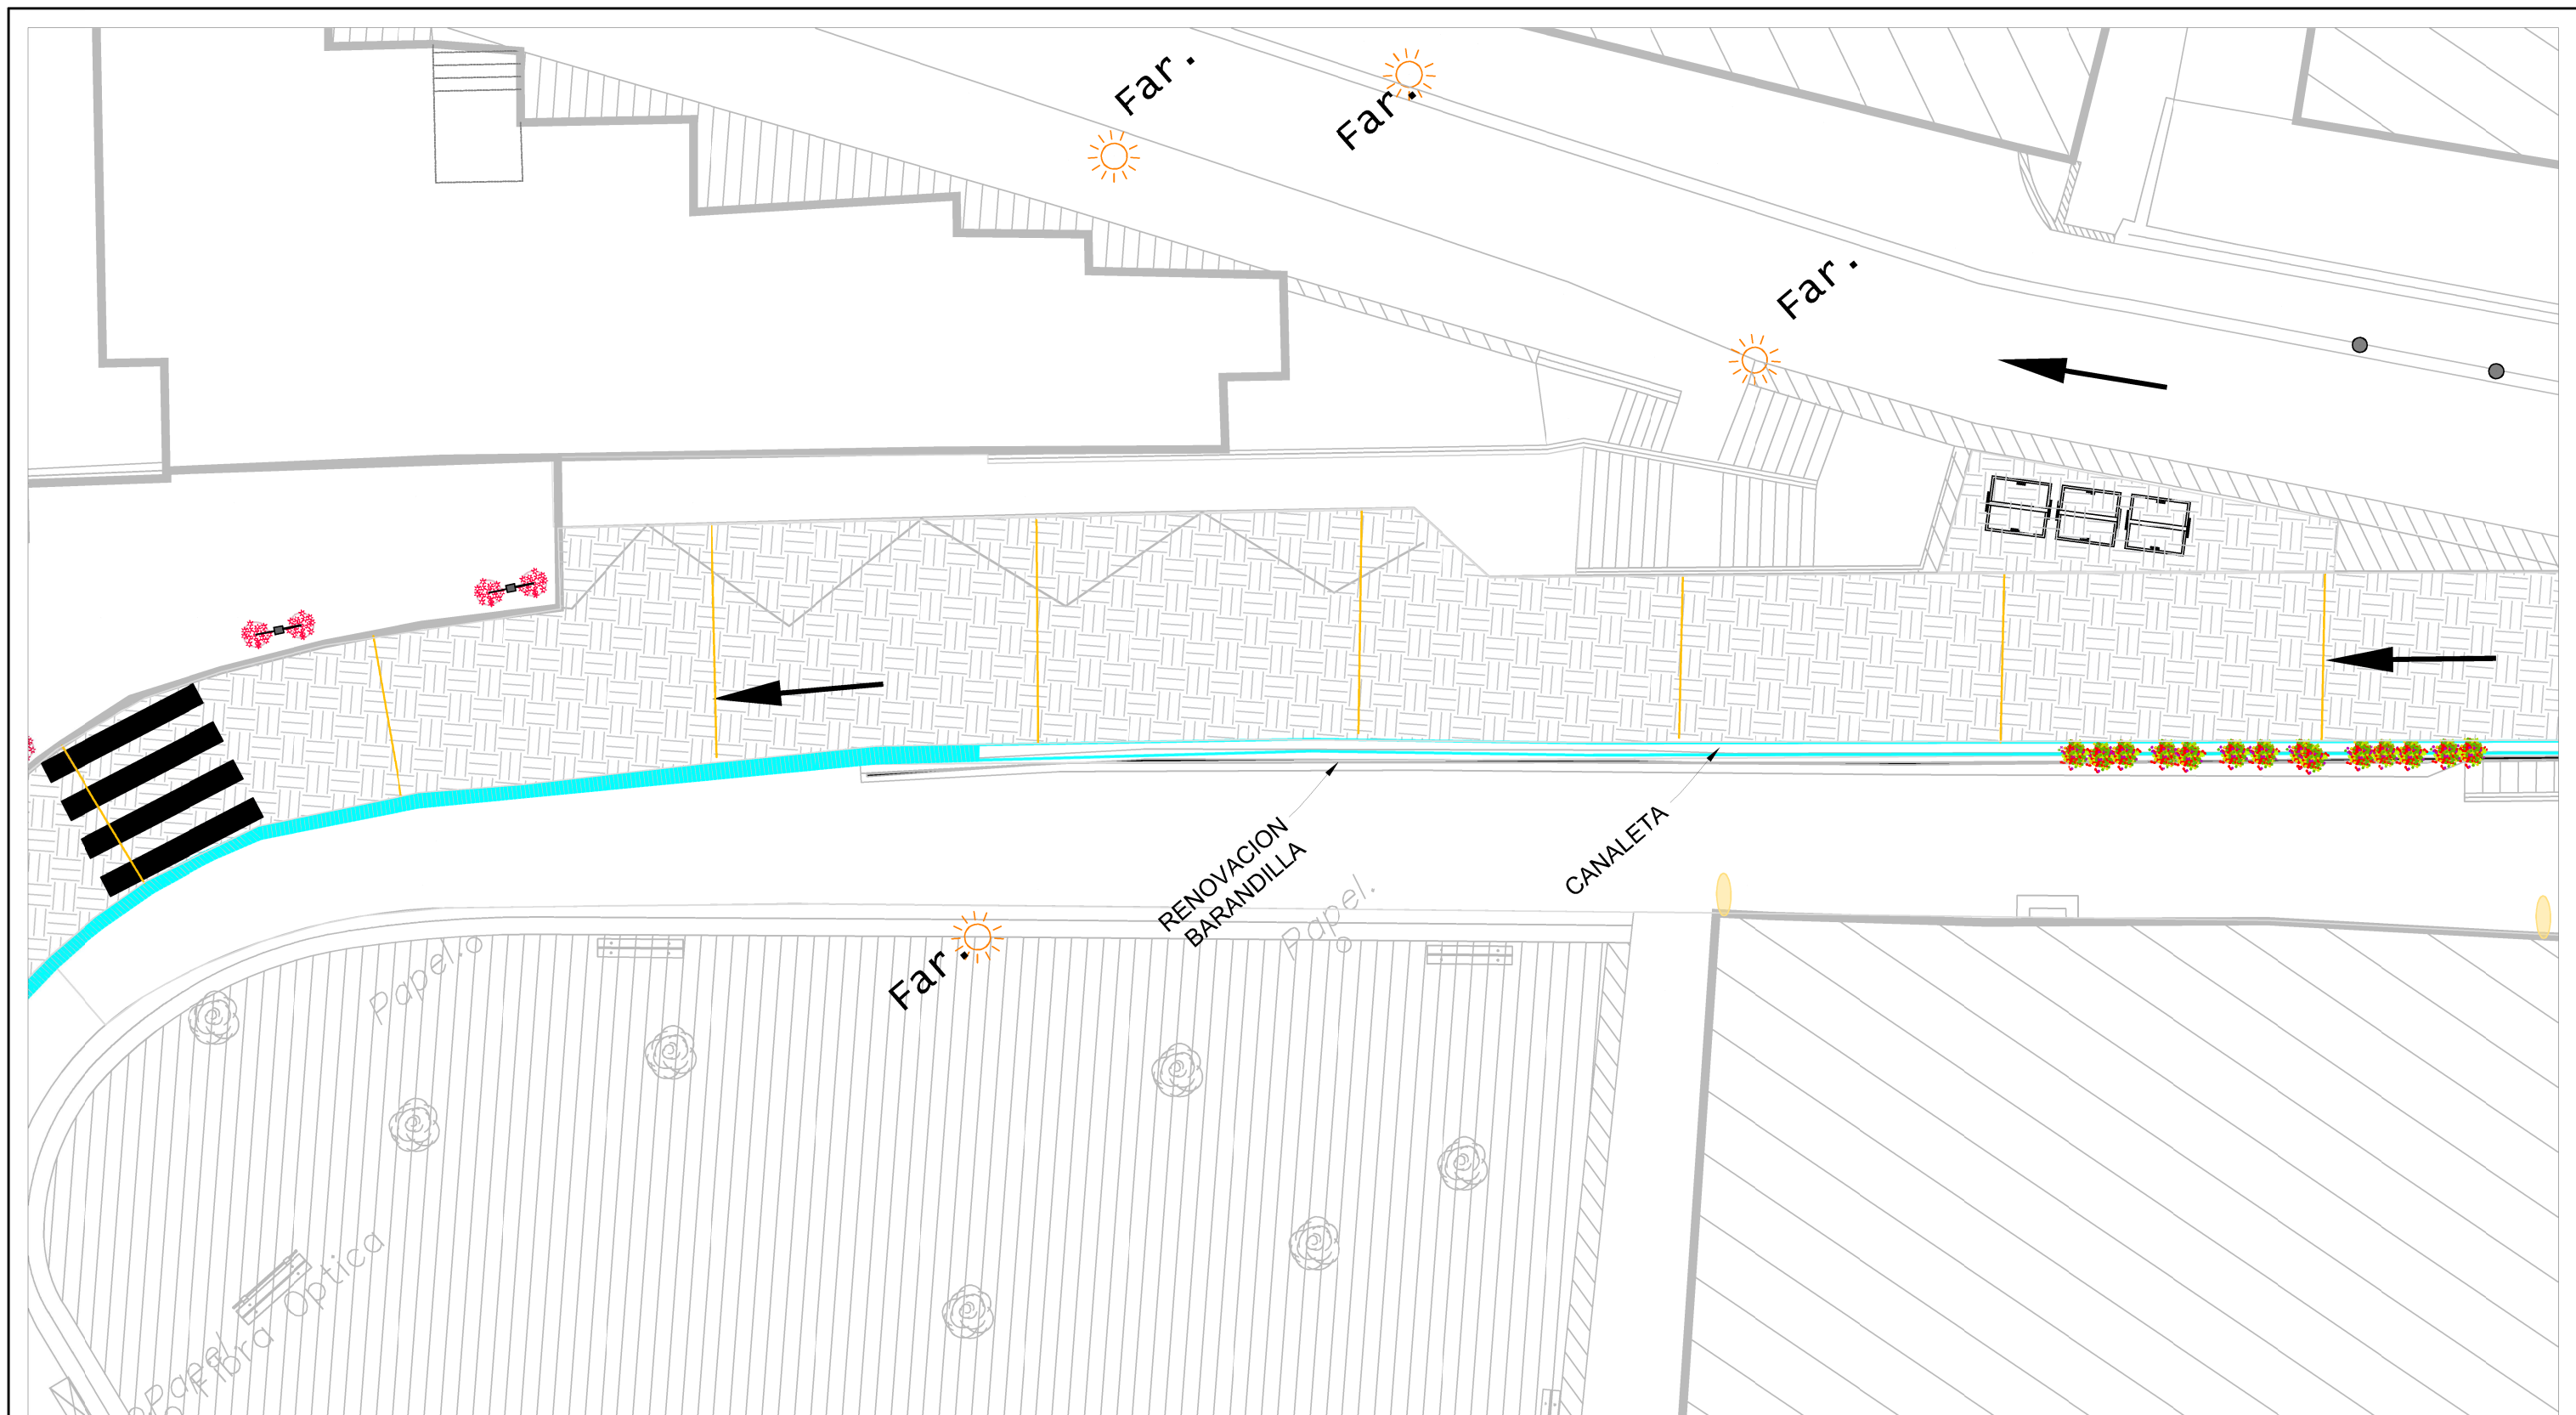



-  Jardinería colgante en farola
-  Jardinería doble con poste
-  Jardinería redonda sobre suelo
-  Jardinería rectangular sobre suelo
-  Jardinería planta colgantes
-  Banco
-  Papelera
-  Junta hormigón impreso
-  Rejilla pluviales

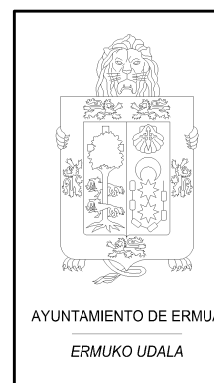


Fecha/Data Diciembre 2014	Proyecto/Projektua: Urbanización Probaleku - Zubiaurre Marques de Valdespina - Izelaieta	Escala/Eskala 1:150
Director/Zuzendaritza: D. Henares	Plano/Planua: Hoja 06	
Dibujado/Marraztua: R.Carro	Referencia/Erreferentzia:	Plano Nº/Planu zk. 08

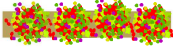

-  Jardinera colgante en farola
-  Jardinera doble con poste
-  Jardinera redonda sobre suelo
-  Jardinera rectangular sobre suelo
-  Jardinera planta colgantes
-  Banco
-  Papelera
-  Junta hormigón impreso
-  Rejilla pluviales
-  Pivotes

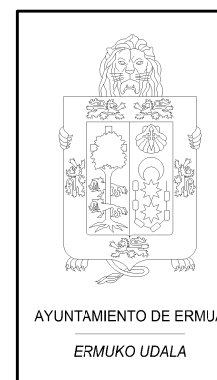


Fecha/Data Diciembre 2014	Proyecto/Projektua: Urbanización Probaleku - Zubiaurre	Escala/Eskala 1:150
Director/Zuzendaritza: D. Henares	Plano/Planua: Hoja 07	
Dibujado/Marraztua: R.Carro	Referencia/Erreferentzia:	Plano Nº/Planu zk. 09

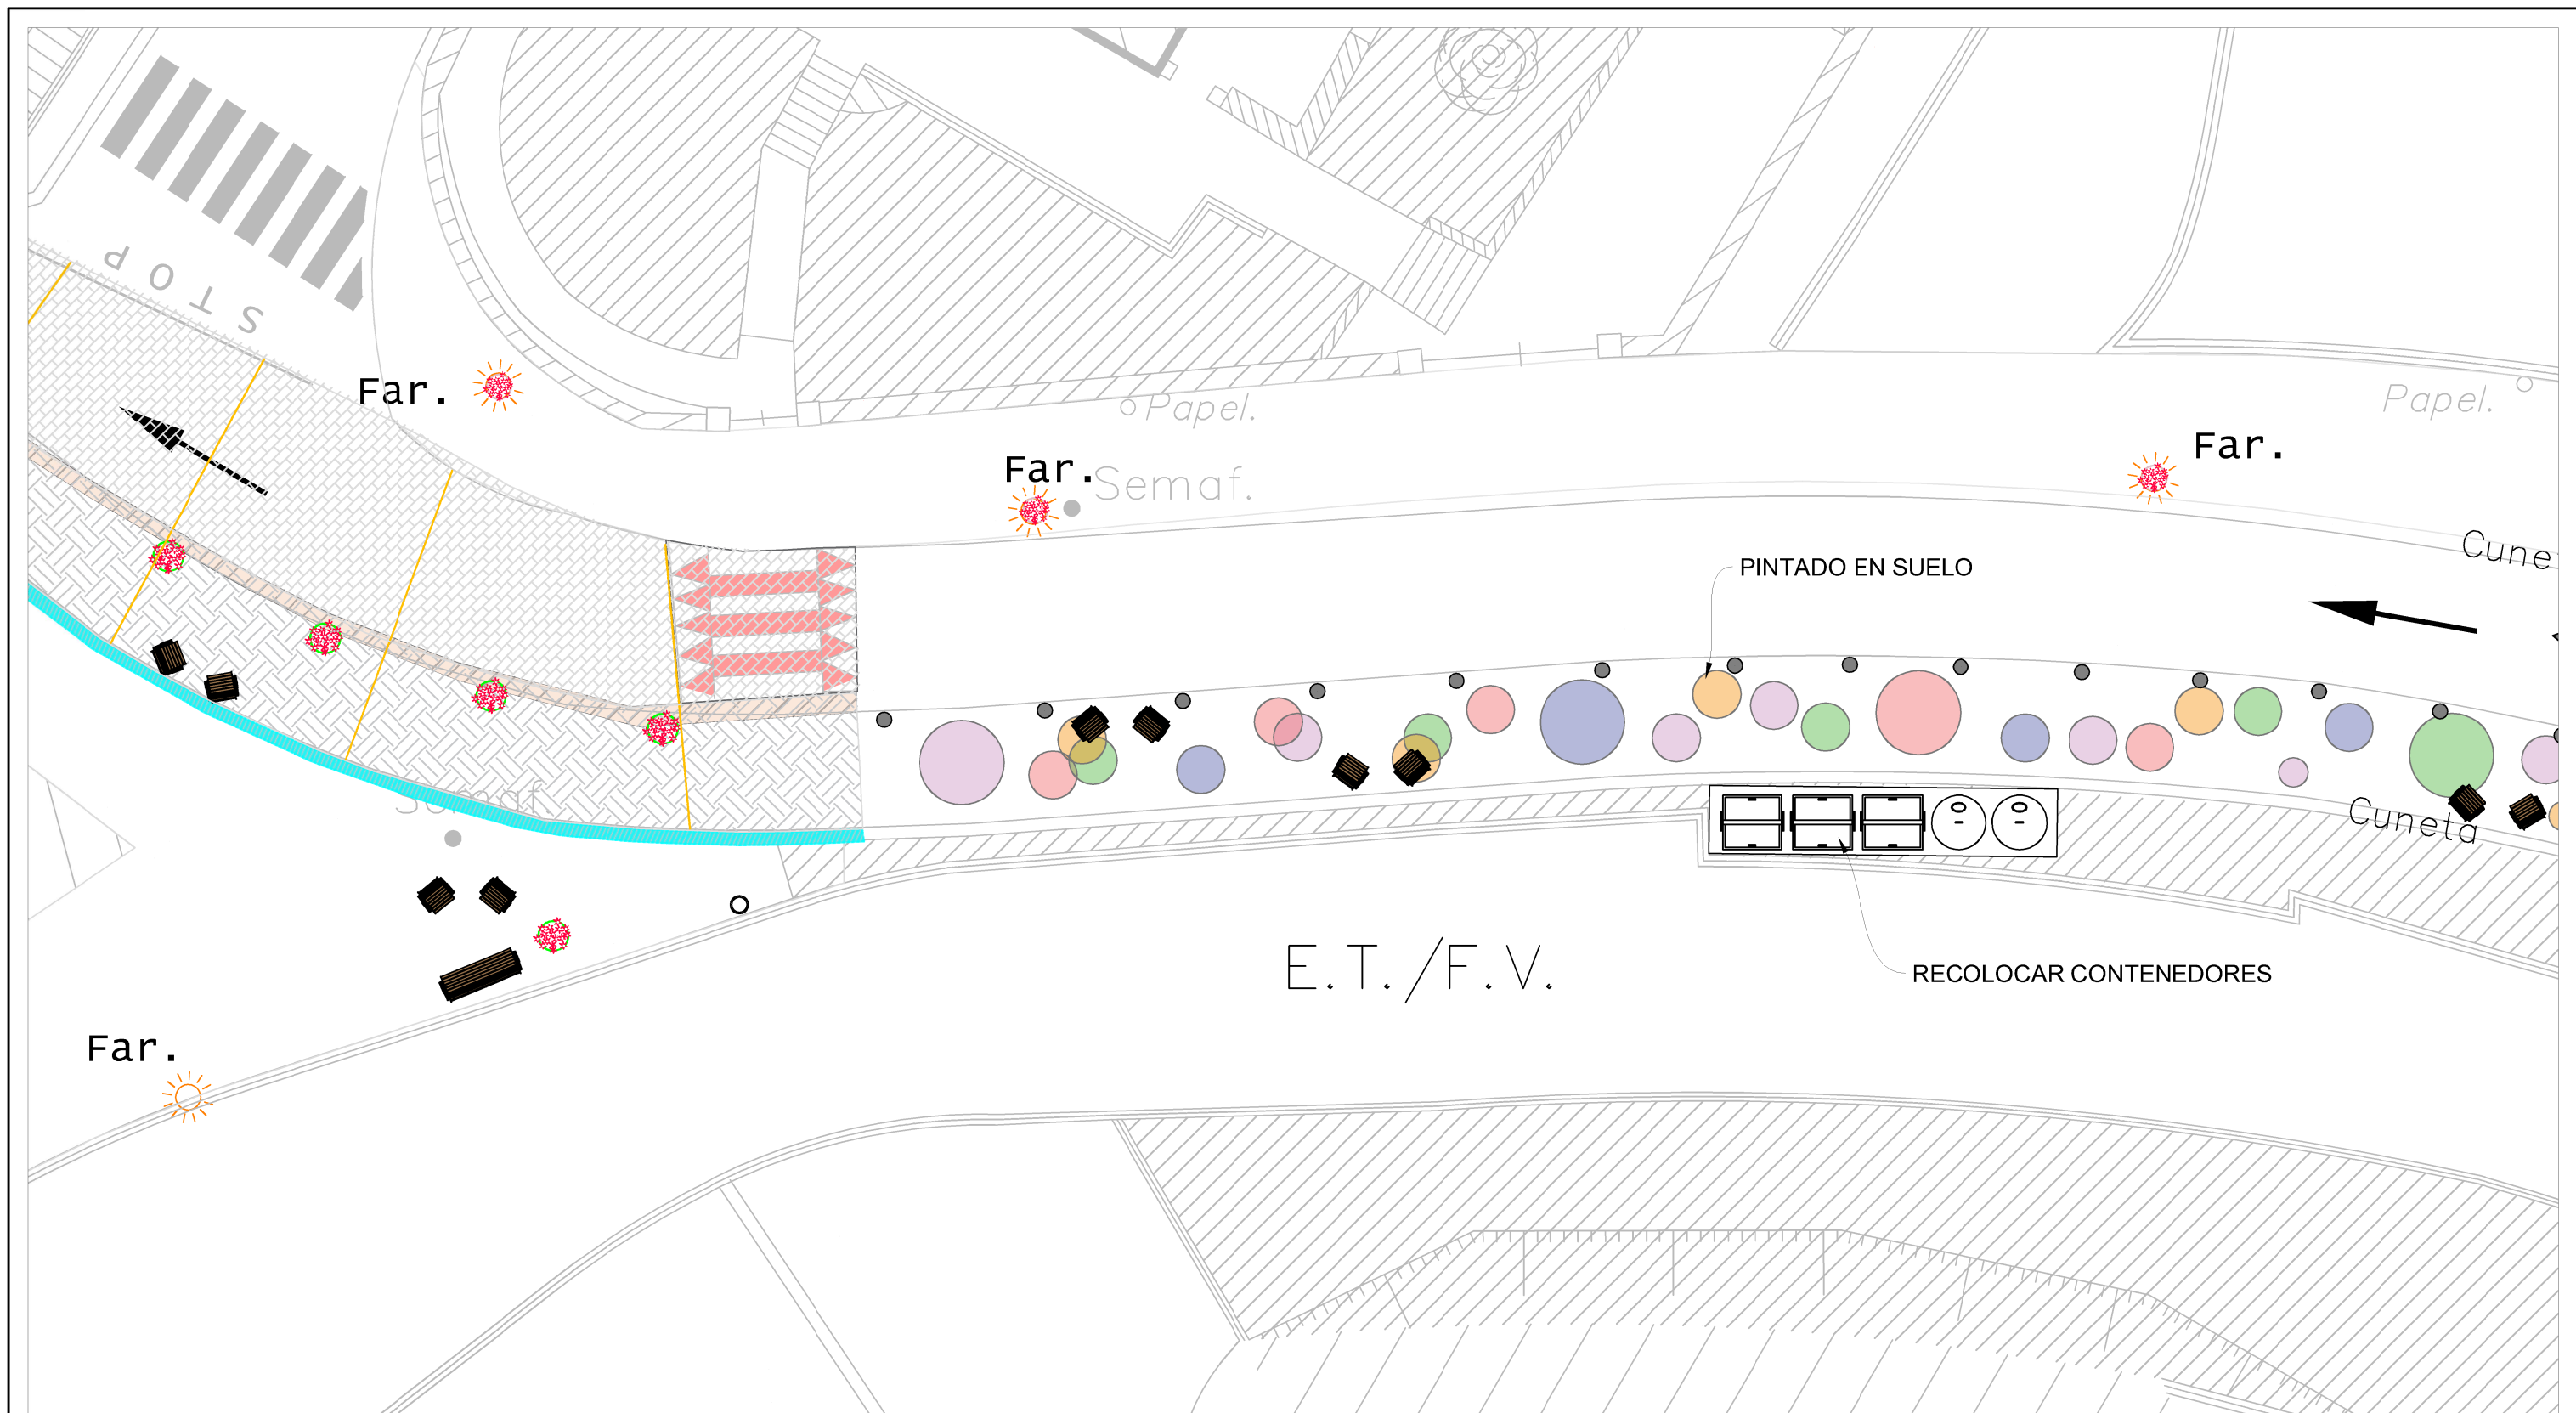


-  Jardinera colgante en farola
-  Jardinera doble con poste
-  Jardinera redonda sobre suelo
-  Jardinera rectangular sobre suelo
-  Jardinera planta colgantes

-  Banco
-  Papelera
-  Junta hormigón impreso
-  Rejilla pluviales
-  Pivotes

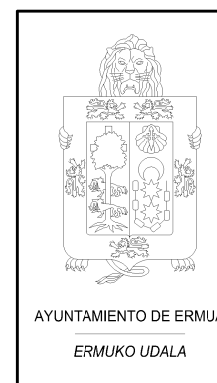


Fecha/Data Diciembre 2014	Proyecto/Projektua: Urbanización Probaleku - Zubiaurre	Escala/Eskala 1:150
Director/Zuzendaritza: D. Henares	Plano/Planua: Hoja 08	
Dibujado/Marraztua: R.Carro	Referencia/Erreferentzia:	Plano Nº/Planu zk. 10


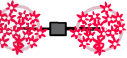



- | | | | |
|---|-----------------------------------|--|------------------------|
|  | Jardinera colgante en farola |  | Banco |
|  | Jardinera doble con poste |  | Papelera |
|  | Jardinera redonda sobre suelo |  | Junta hormigón impreso |
|  | Jardinera rectangular sobre suelo |  | Rejilla pluviales |
|  | Jardinera planta colgantes |  | Pivotes |




Fecha/Data Diciembre 2014	Proyecto/Projektua: Urbanización Probaleku - Zubiaurre	Escala/Eskala 1:150
Director/Zuzendaritza: D. Henares	Plano/Planua: Hoja 09	
Dibujado/Marraztua: R.Carro	Referencia/Erreferentzia:	Plano Nº/Planu zk. 11

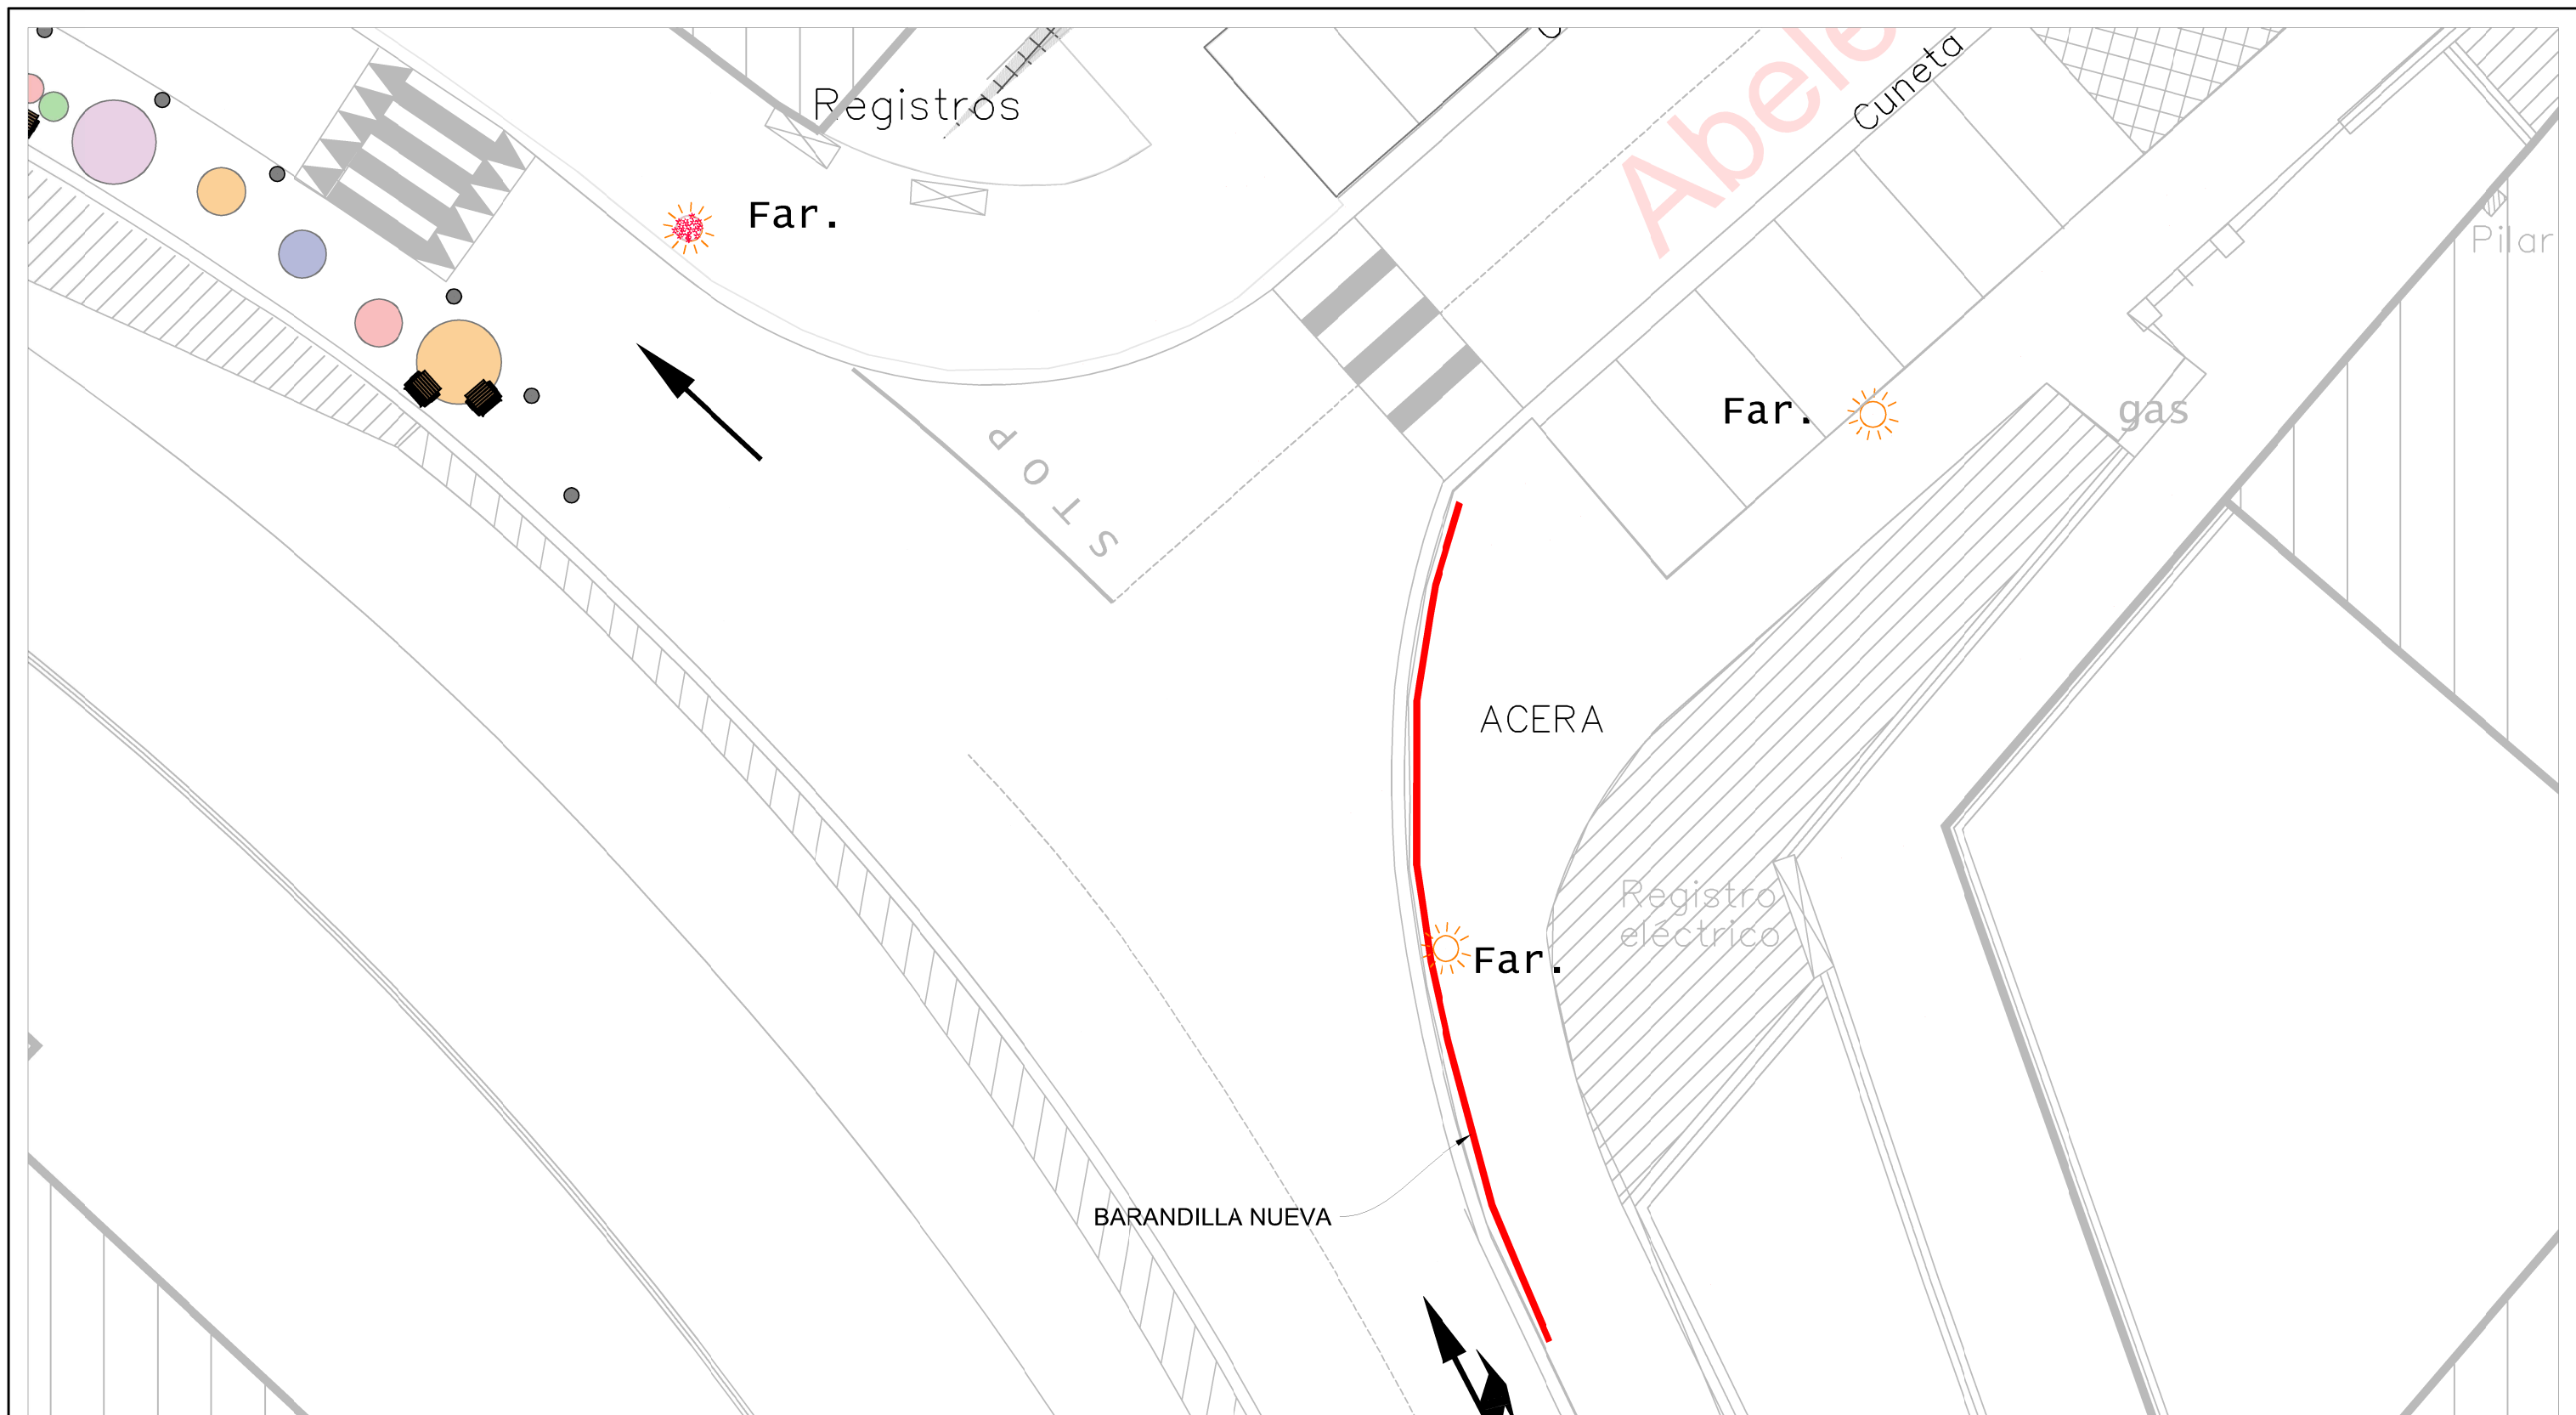

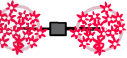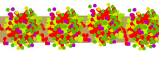- | | | | |
|---|-----------------------------------|--|------------------------|
|  | Jardinera colgante en farola |  | Banco |
|  | Jardinera doble con poste |  | Papelera |
|  | Jardinera redonda sobre suelo |  | Junta hormigón impreso |
|  | Jardinera rectangular sobre suelo |  | Rejilla pluviales |
|  | Jardinera planta colgantes |  | Pivotes |

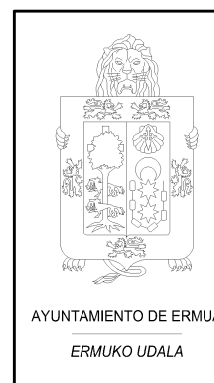


Fecha/Data Diciembre 2014	Proyecto/Projektua: Urbanización Probaleku - Zubiaurre	Escala/Eskala 1:150
Director/Zuzendaritza: D. Henares	Plano/Planua: Hoja 10	
Dibujado/Marraztua: R.Carro	Referencia/Erreferentzia:	Plano Nº/Planu zk. 12

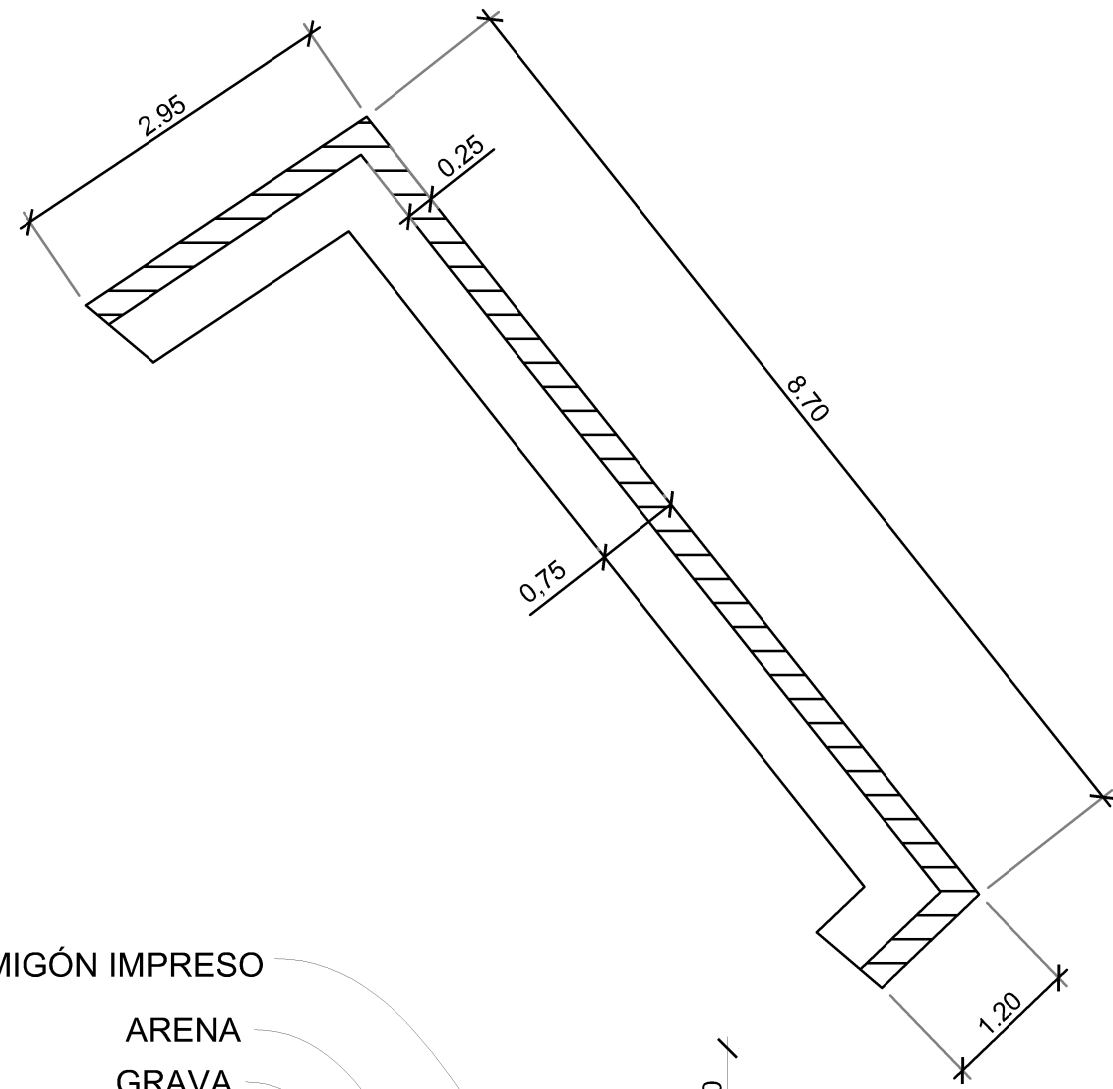


HORMIGÓN IMPRESO


ARENA
GRAVA

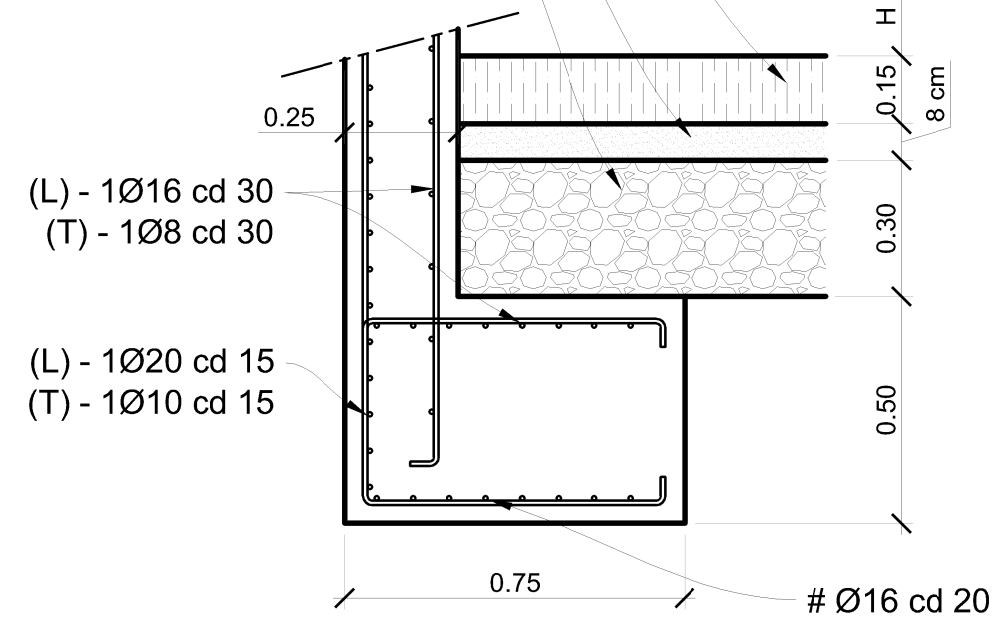


DETALLE ZAPATA
HORMIGÓN H 200

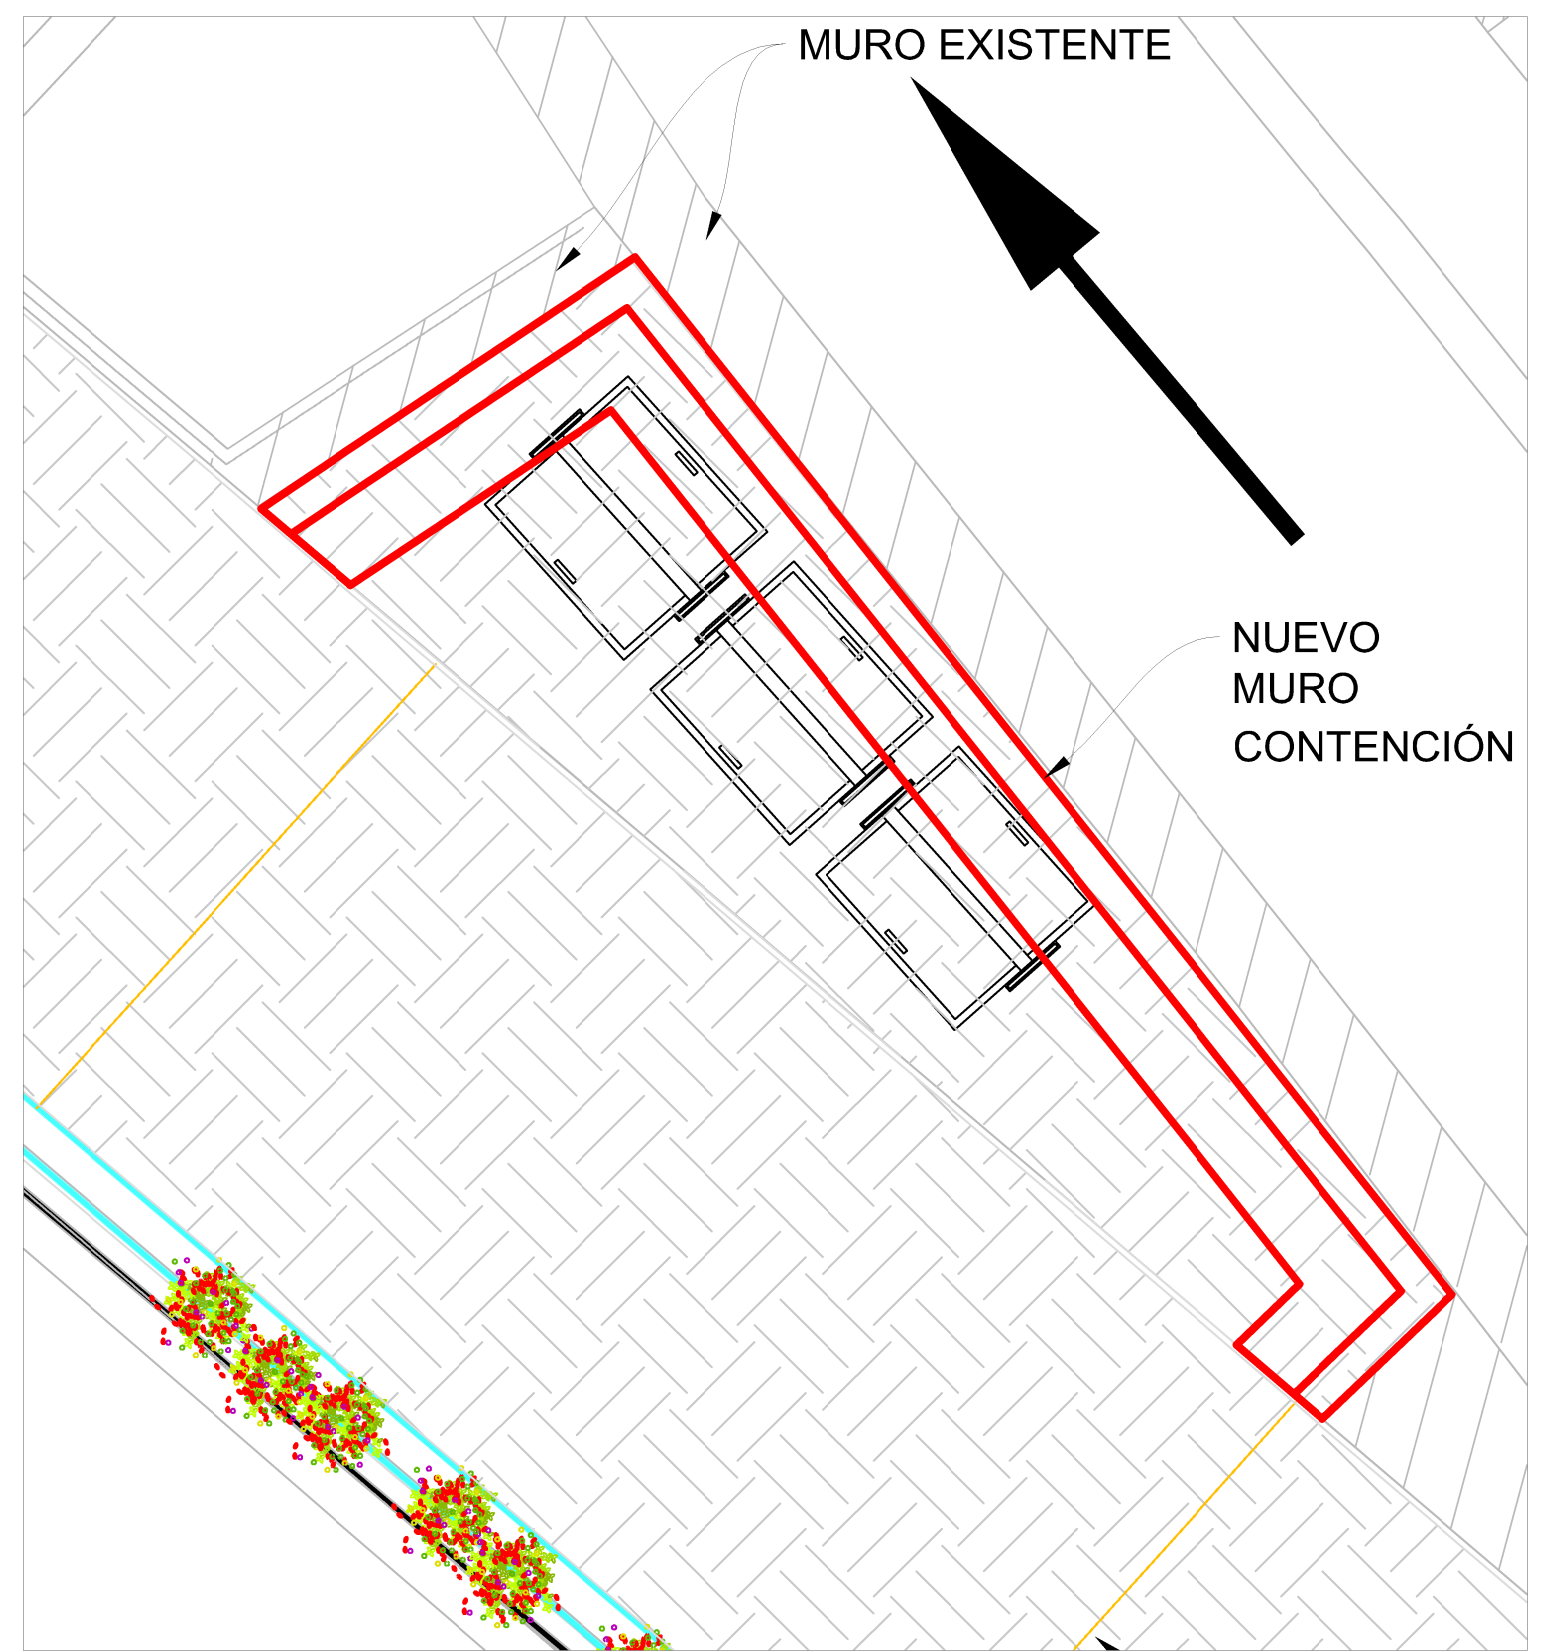

 AYUNTAMIENTO DE ERMUA ERMUKO UDALA	Fecha/Data Diciembre 2014	Proyecto/Projektua: Urbanización Probaleku - Zubiaurre Marques de Valdespina - Izelaieta	Escala/Eskala 1:50
	Director/Zuzendaritza: D. Henares	Plano/Planua: Muro para adecuación de contenedores	Plano Nº/Planu zk. 13
	Dibujado/Marraztua: R.Carro	Referencia/Erreferentzia:	

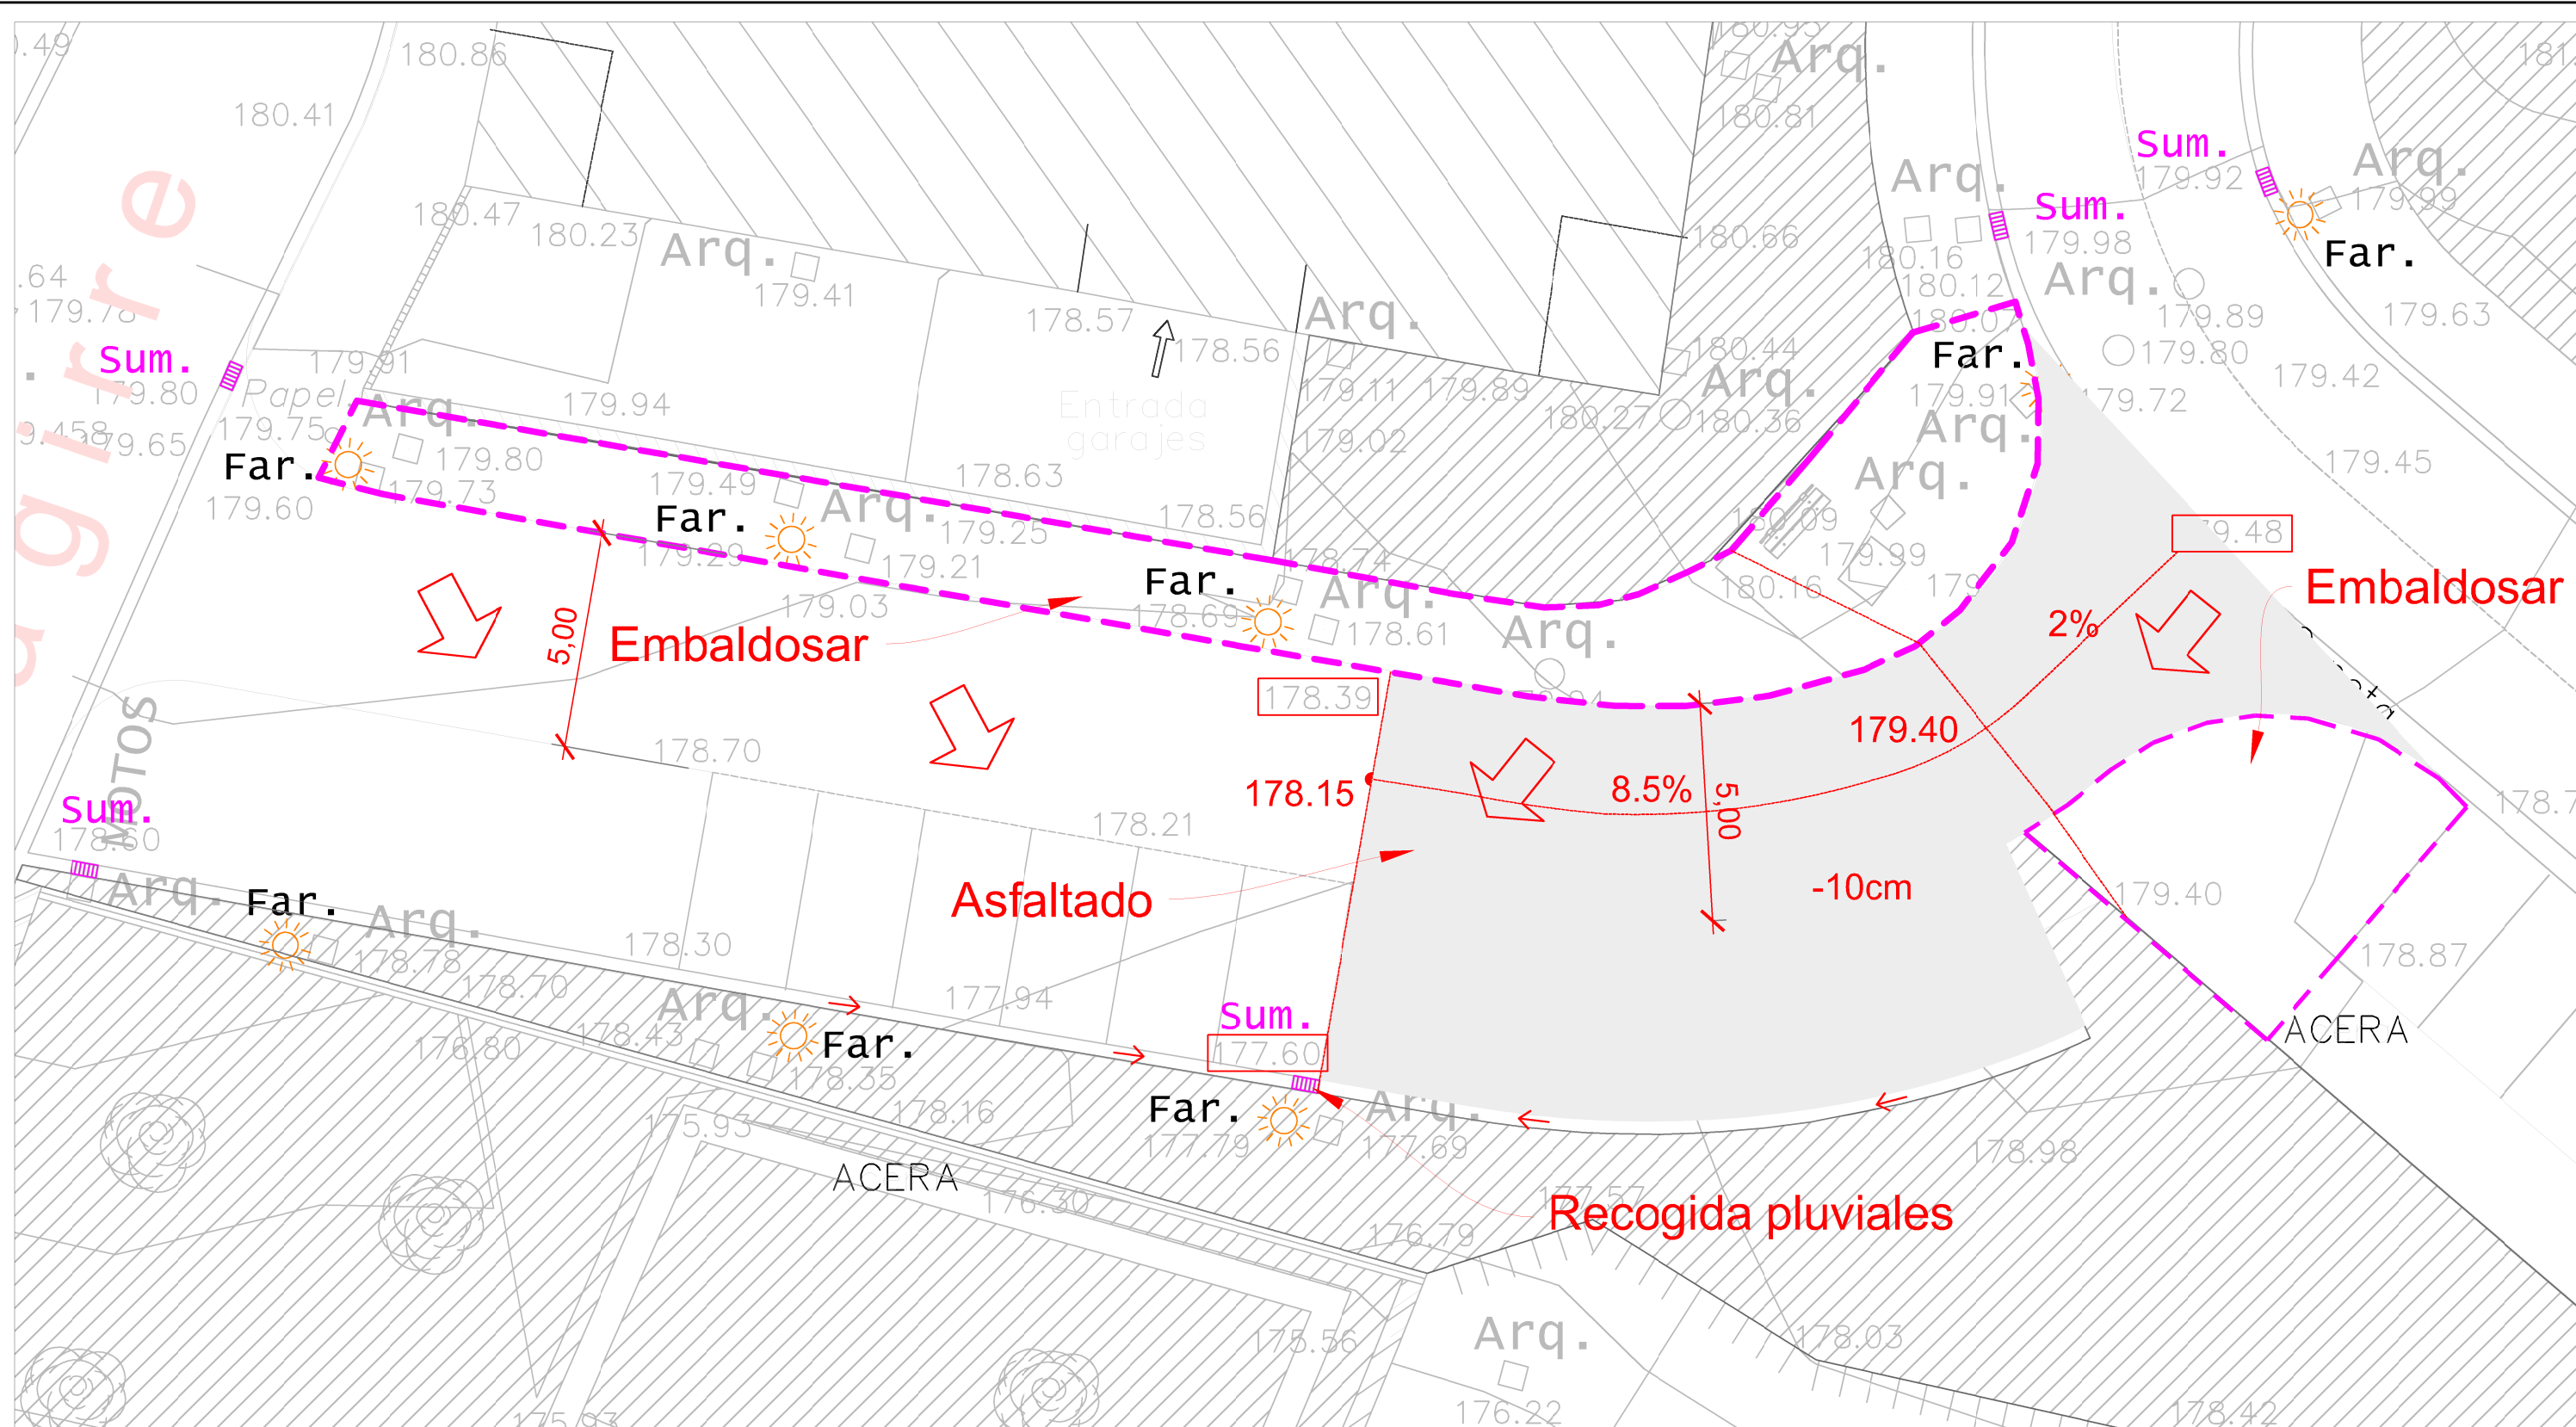

 AYUNTAMIENTO DE ERMUA ERMUKO UDALA	Fecha/Data Diciembre 2014	Proyecto/Projektua: Urbanización Probaleku - Zubiaurre Marques de Valdespina - Izelaieta	
	Director/Zuzendaritza: D. Henares	Plano/Planua: Urbanización vial de conexión Iparagirre con Abeletxe	Escala/Eskala 1:150
	Dibujado/Marraztua: R.Carro	Referencia/Erreferentzia:	Plano Nº/Planu zk. 14

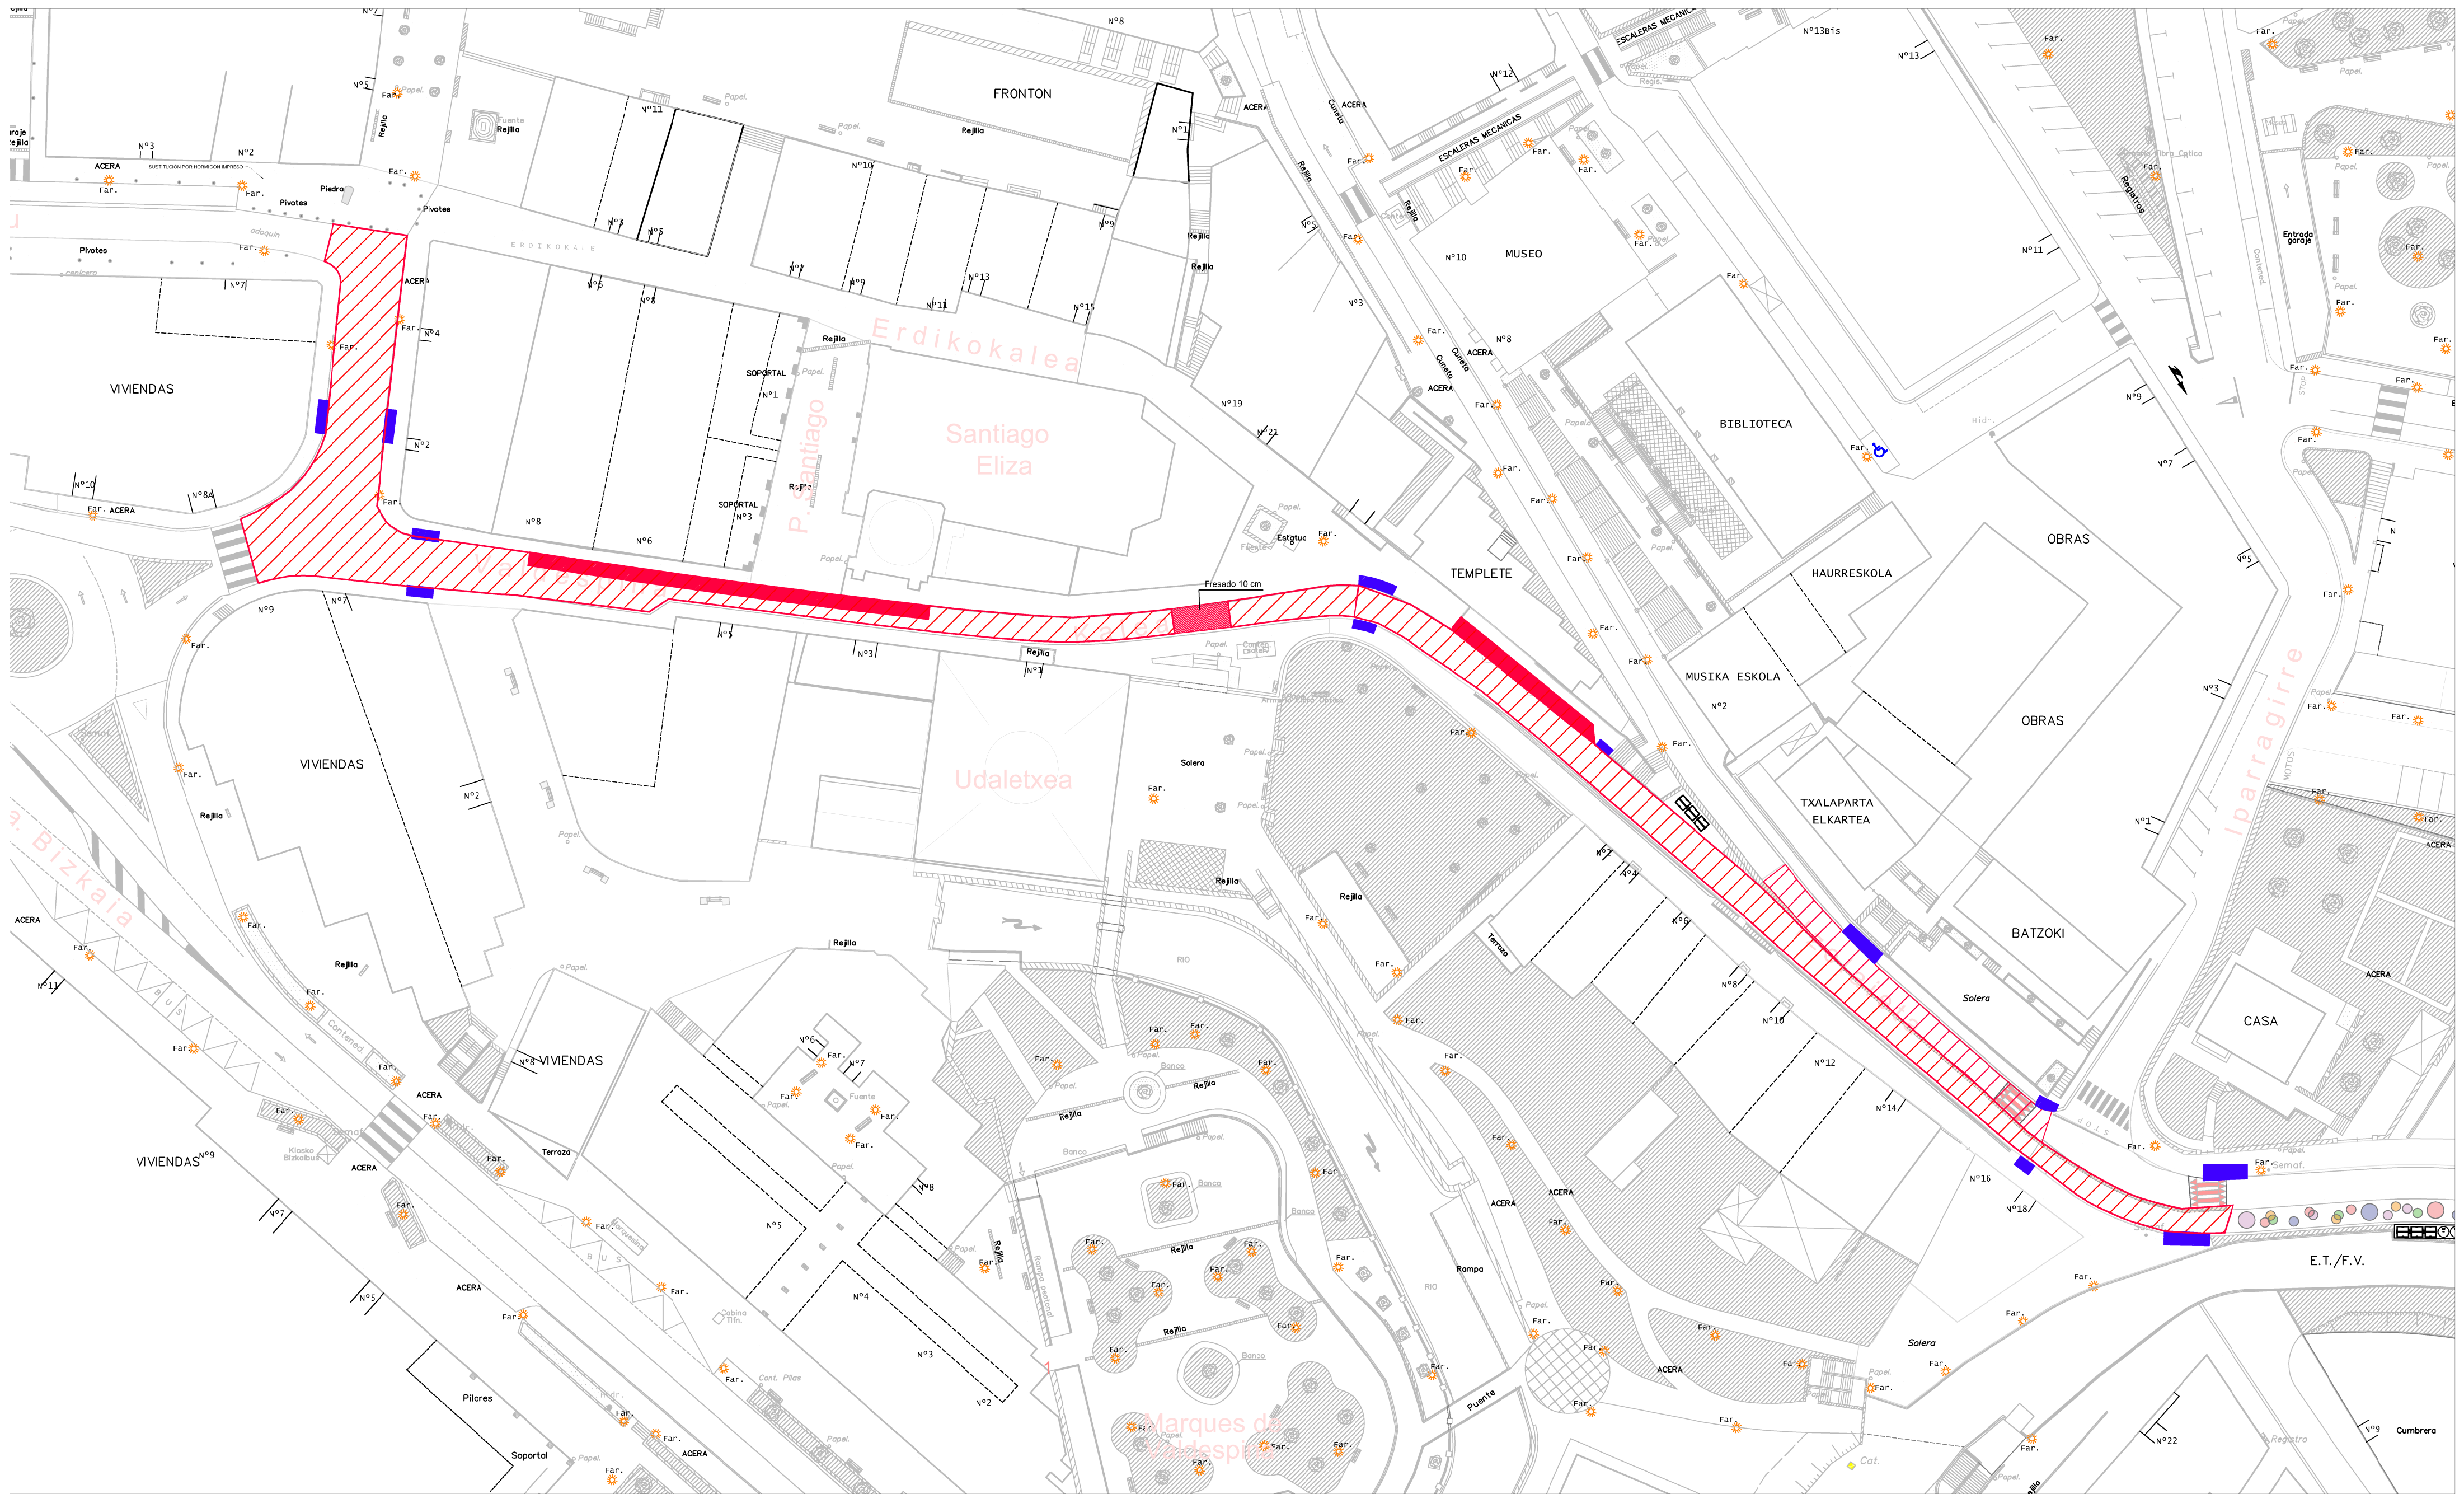


RASPADO ASFALTADO EXISTENTE




FRESADO ASFALTADO EXISTENTE 15 cm



RECRECIDO ACERA

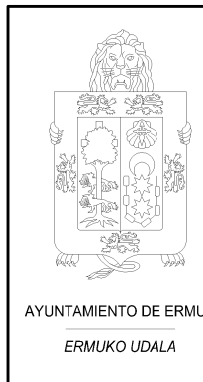


Fecha/Date Diciembre 2014		Proyecto/Projektus: Urbanización Probaleku - Zubiaurre	
Director/Duzendatza: D. Henares		Plano/Planua: Actuaciones	
Dibujado/Marraztua: R.Carro		Referencial/Erreferentzia: 15	
		Escala/Eskala 1:500	
		Plano Nº/Planu zik. 15	

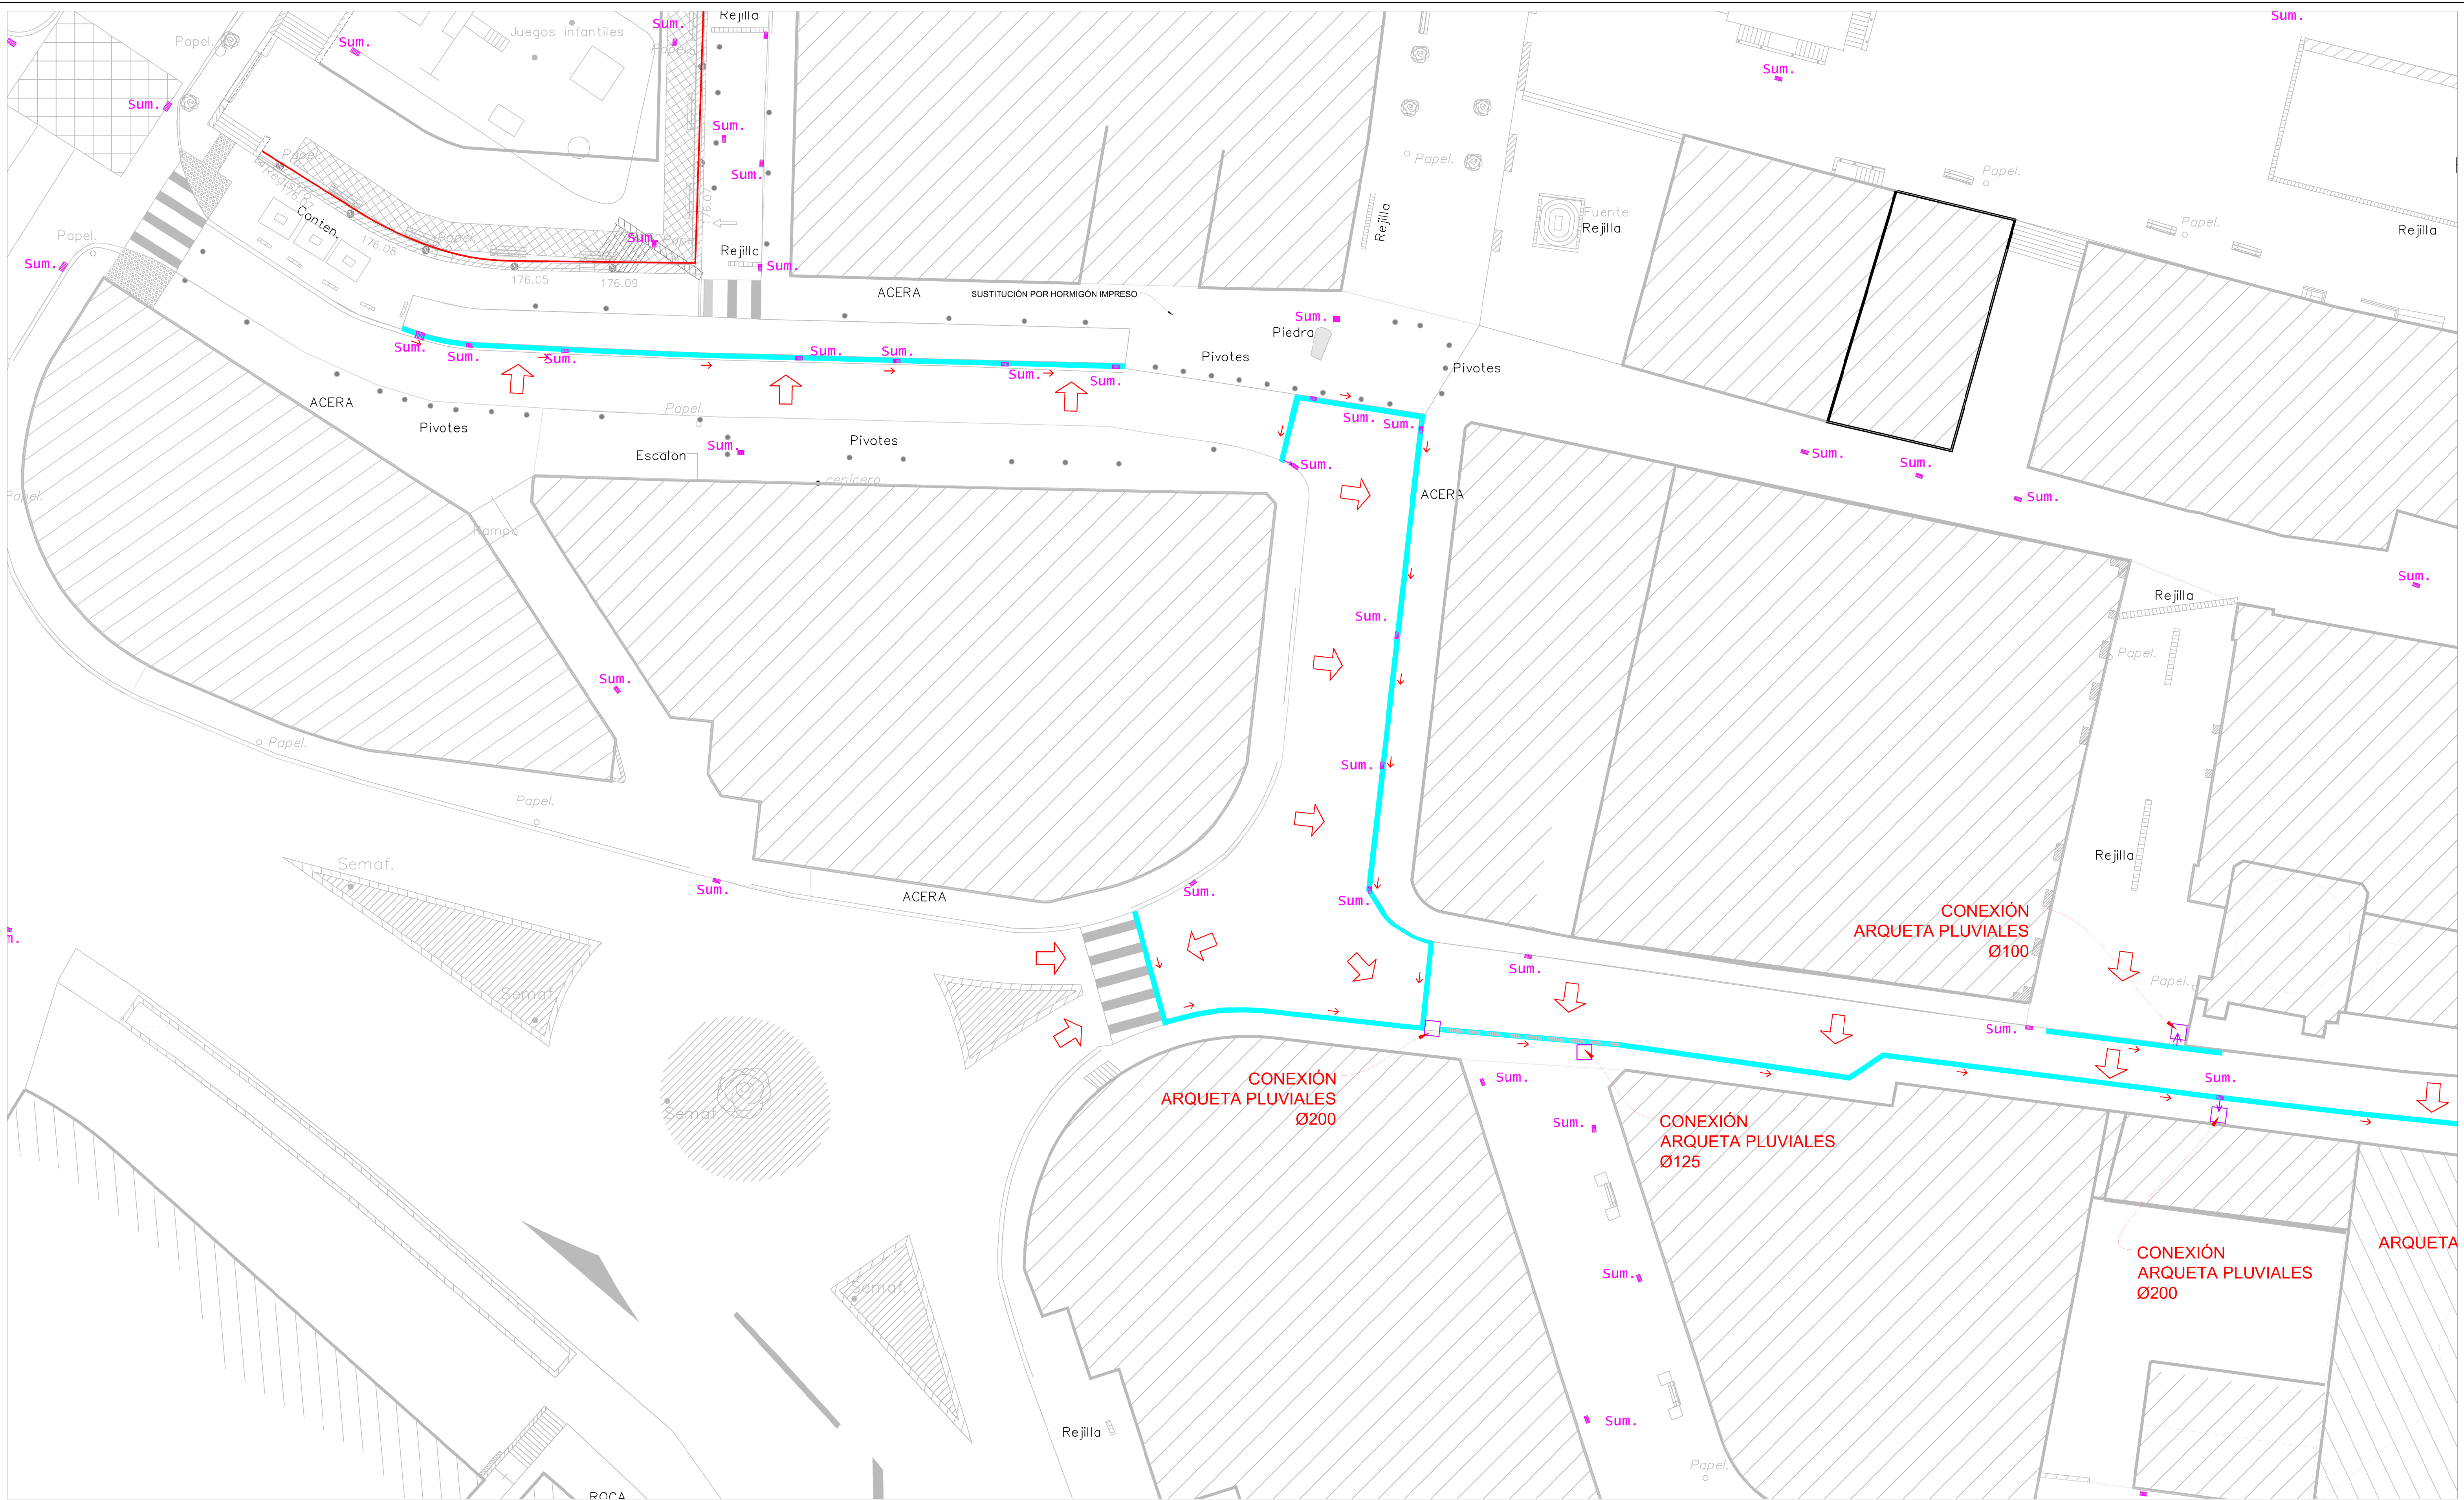

CANALETA DE FUNDICIÓN RC20
750x225 D-400
SUMIDERO EXISTENTE



Fecha/Date Diciembre 2014	Proyecto/Project Urbanización Probaleku - Zubiaurre Marques de Valdespina - Izelaieta	Escala/Scale 1:200
Director/Supervisor D. Henares	Plano/Plan Recogida de pluviales	Plano N°/Plan n° 16
Dibujado/Manual R. Carro	Referencia/Referencia Iserv-marle/gestion\$A_TECNICA	

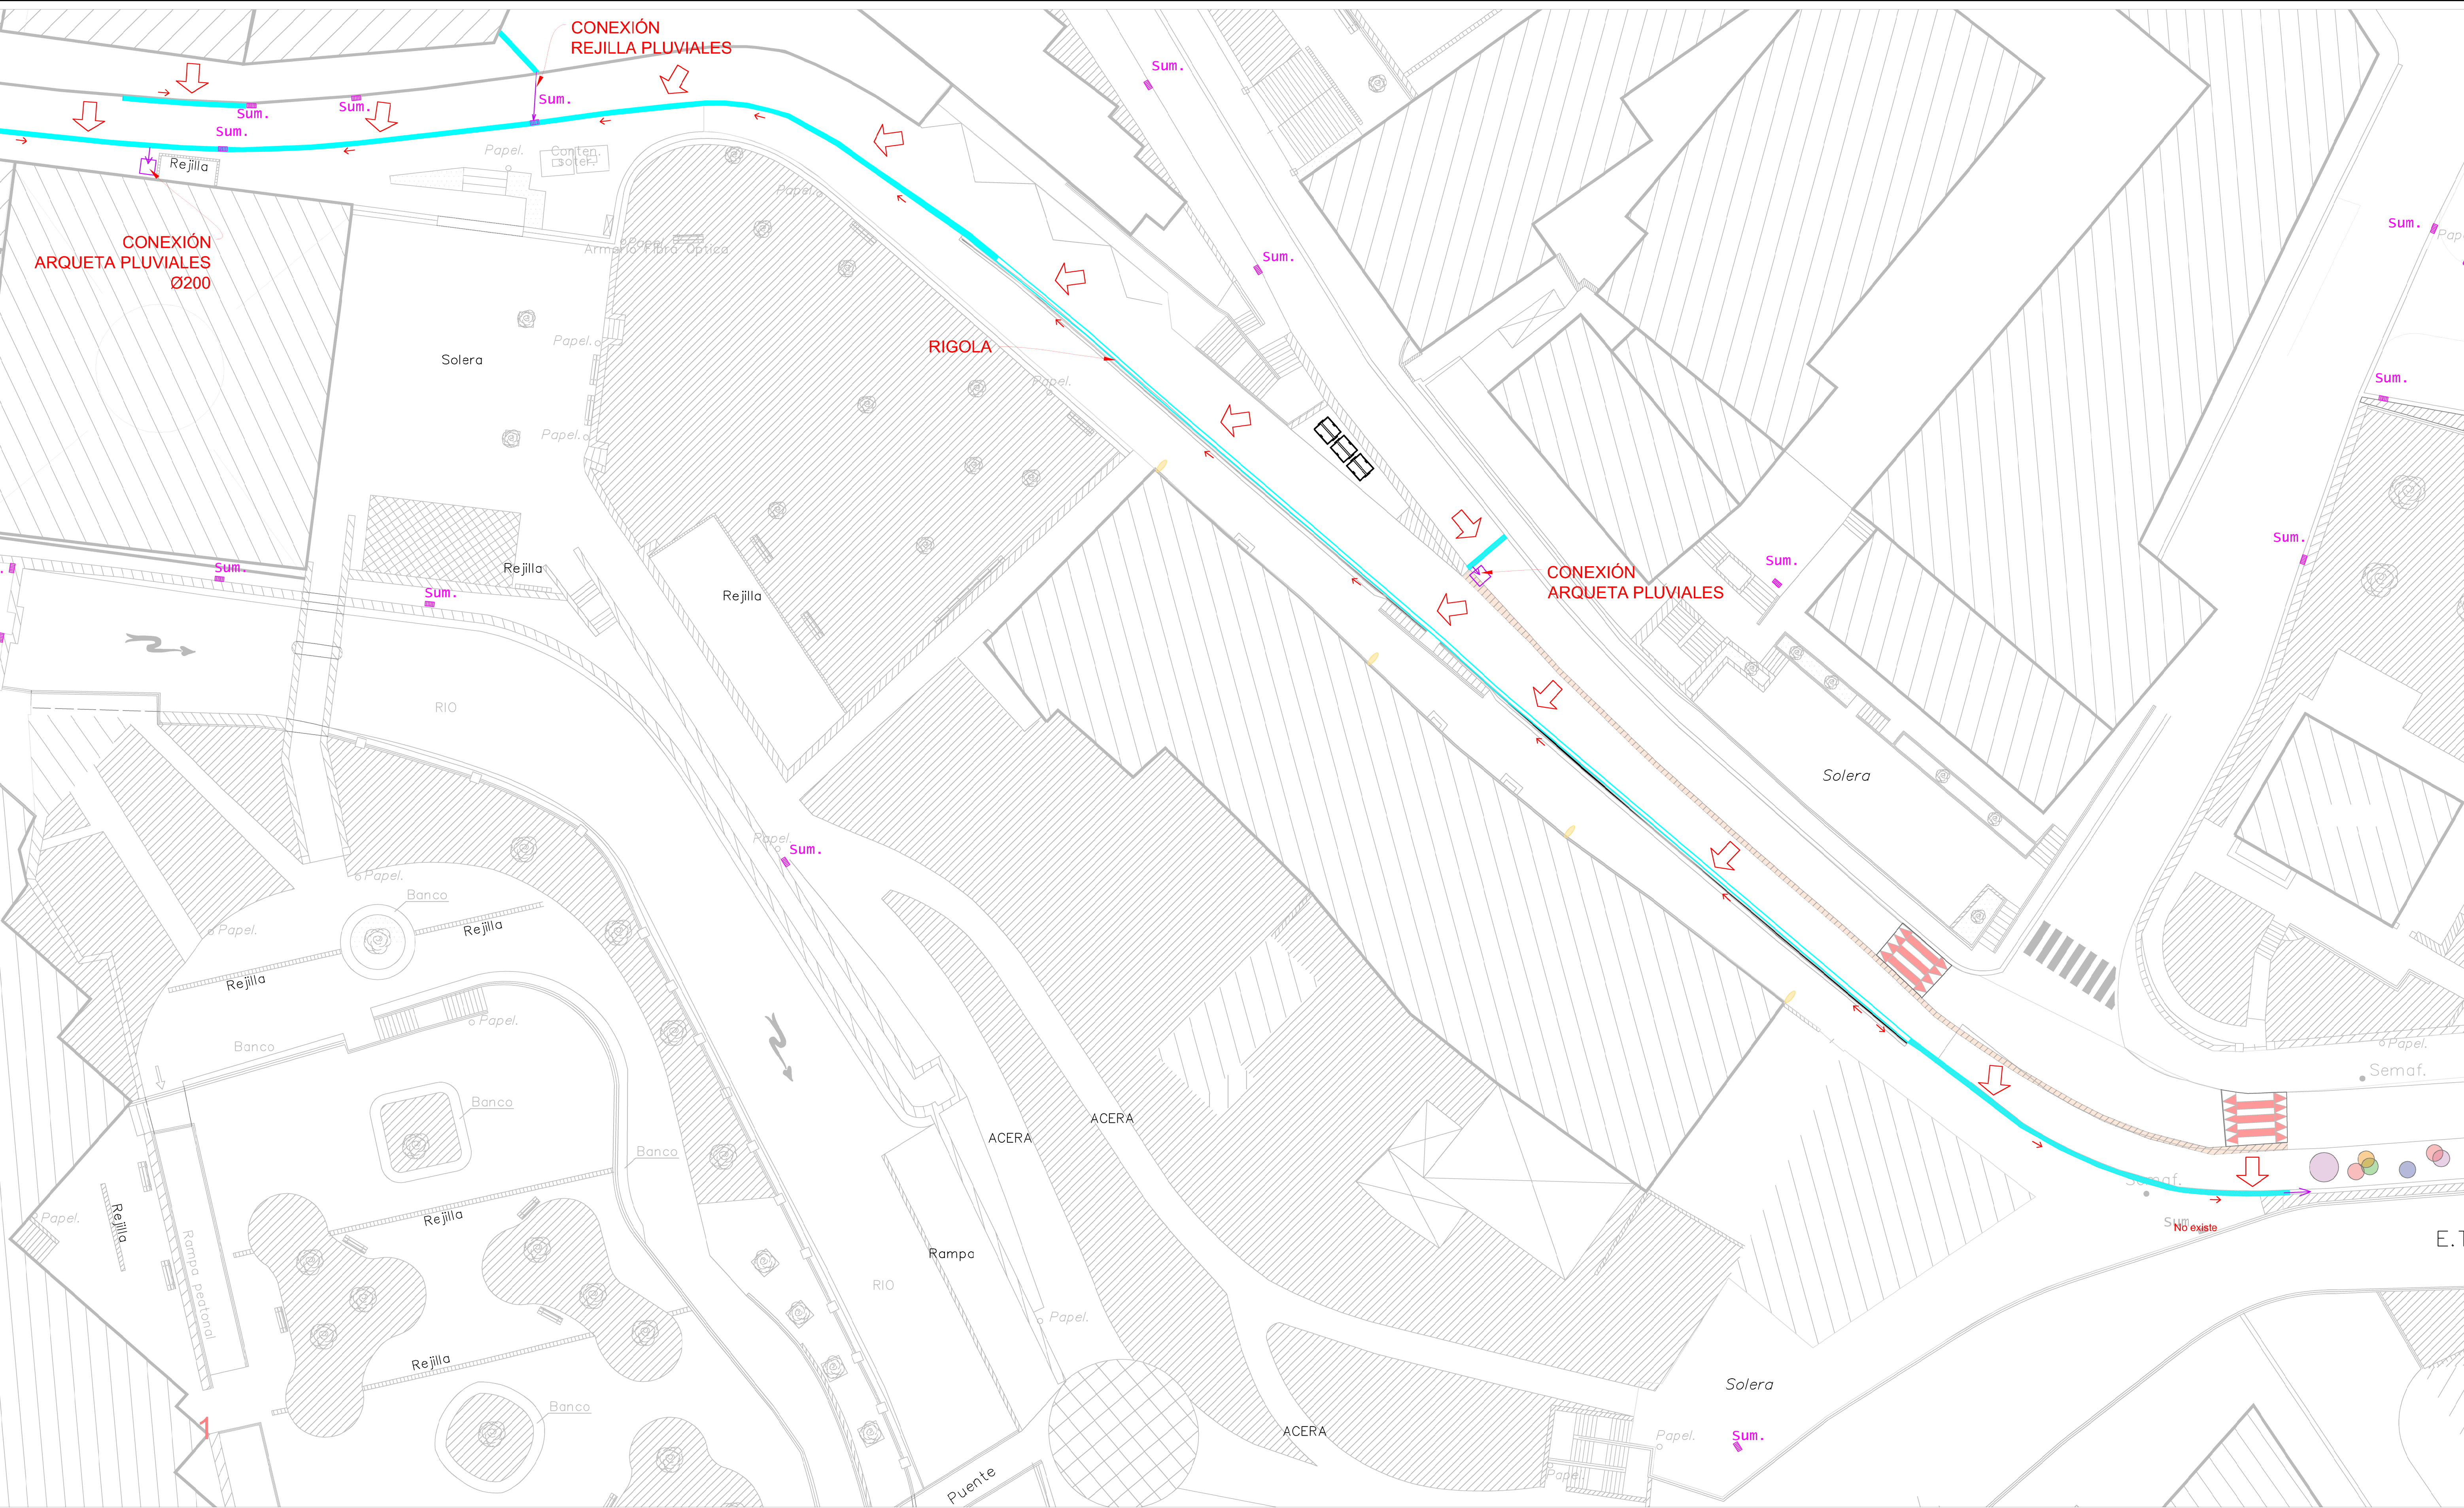


 CANALETA DE FUNDICIÓN RC20
750x225 D-400
 SUMIDERO EXISTENTE




Fecha/Date
**Diciembre
2014**
Director/Supervisor:
D. Henares
Dibujado/Manual:
R. Carro

Proyecto/Project:
**Urbanización Probaleku - Zubiaurre
Marques de Valdespina - Izelaia**
Plano/Plan:
Recogida de pluviales
Referencia/Referencia:
Iserv-marle/gestion\$A_TECNICA


Escala/Scale
1:200
Plano Nº/Plan nº:
17

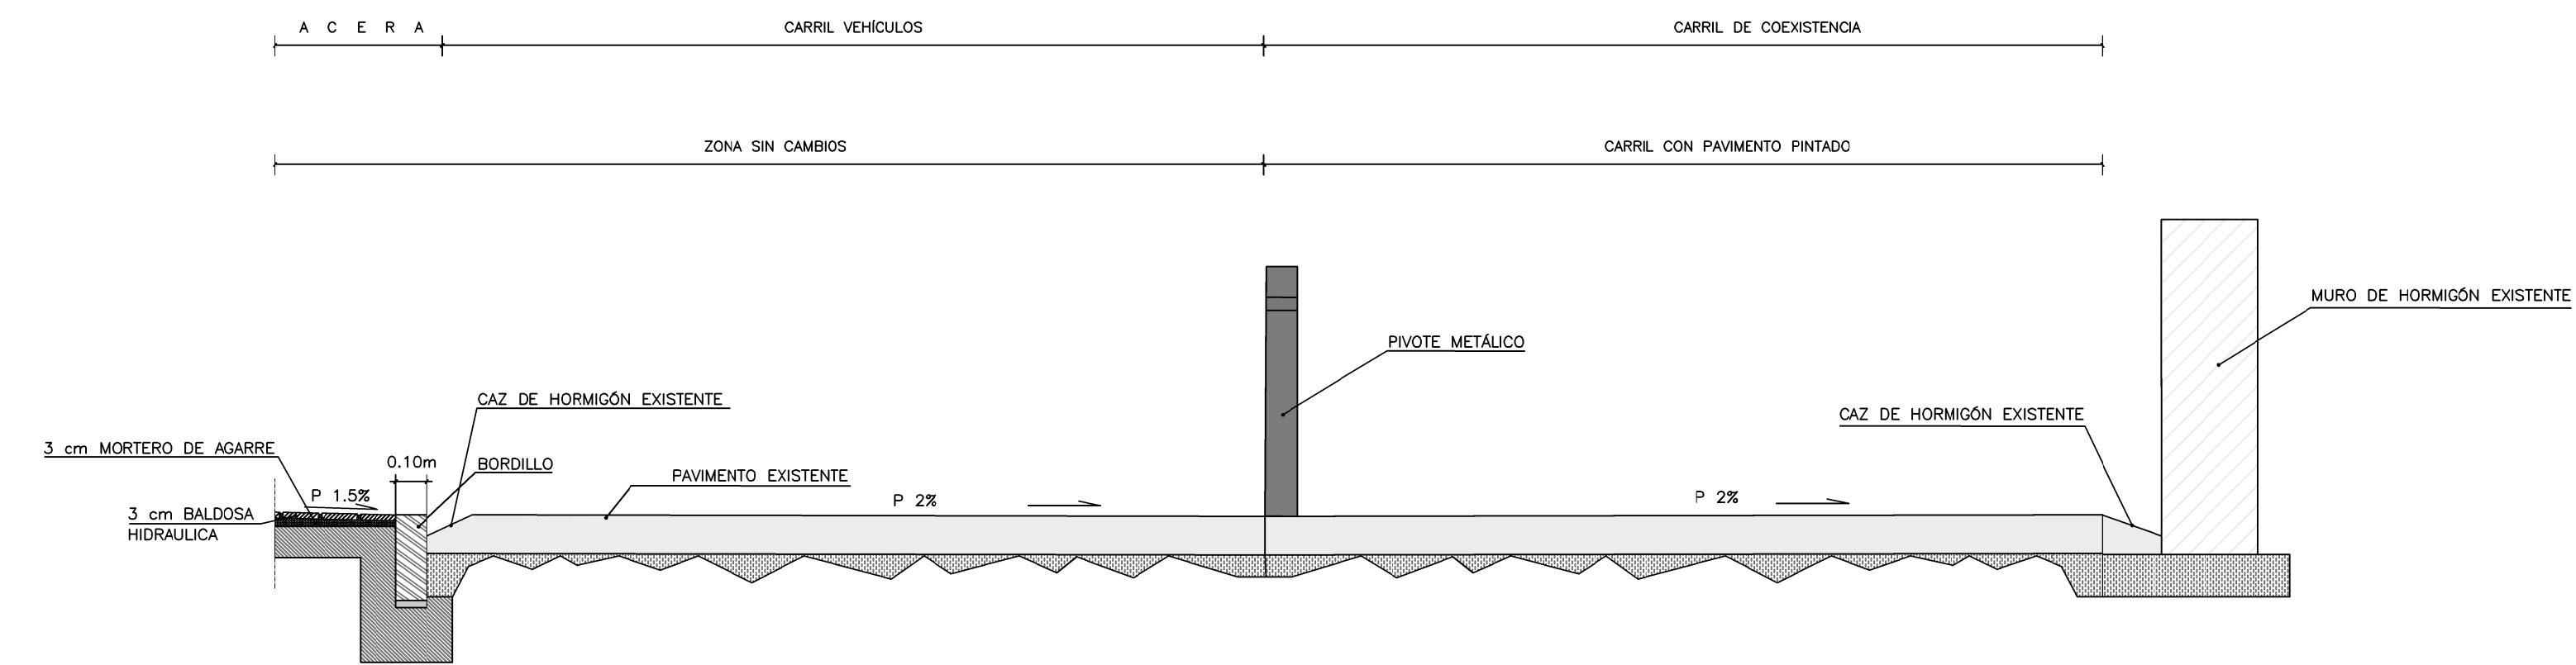


DETALLE C-C'

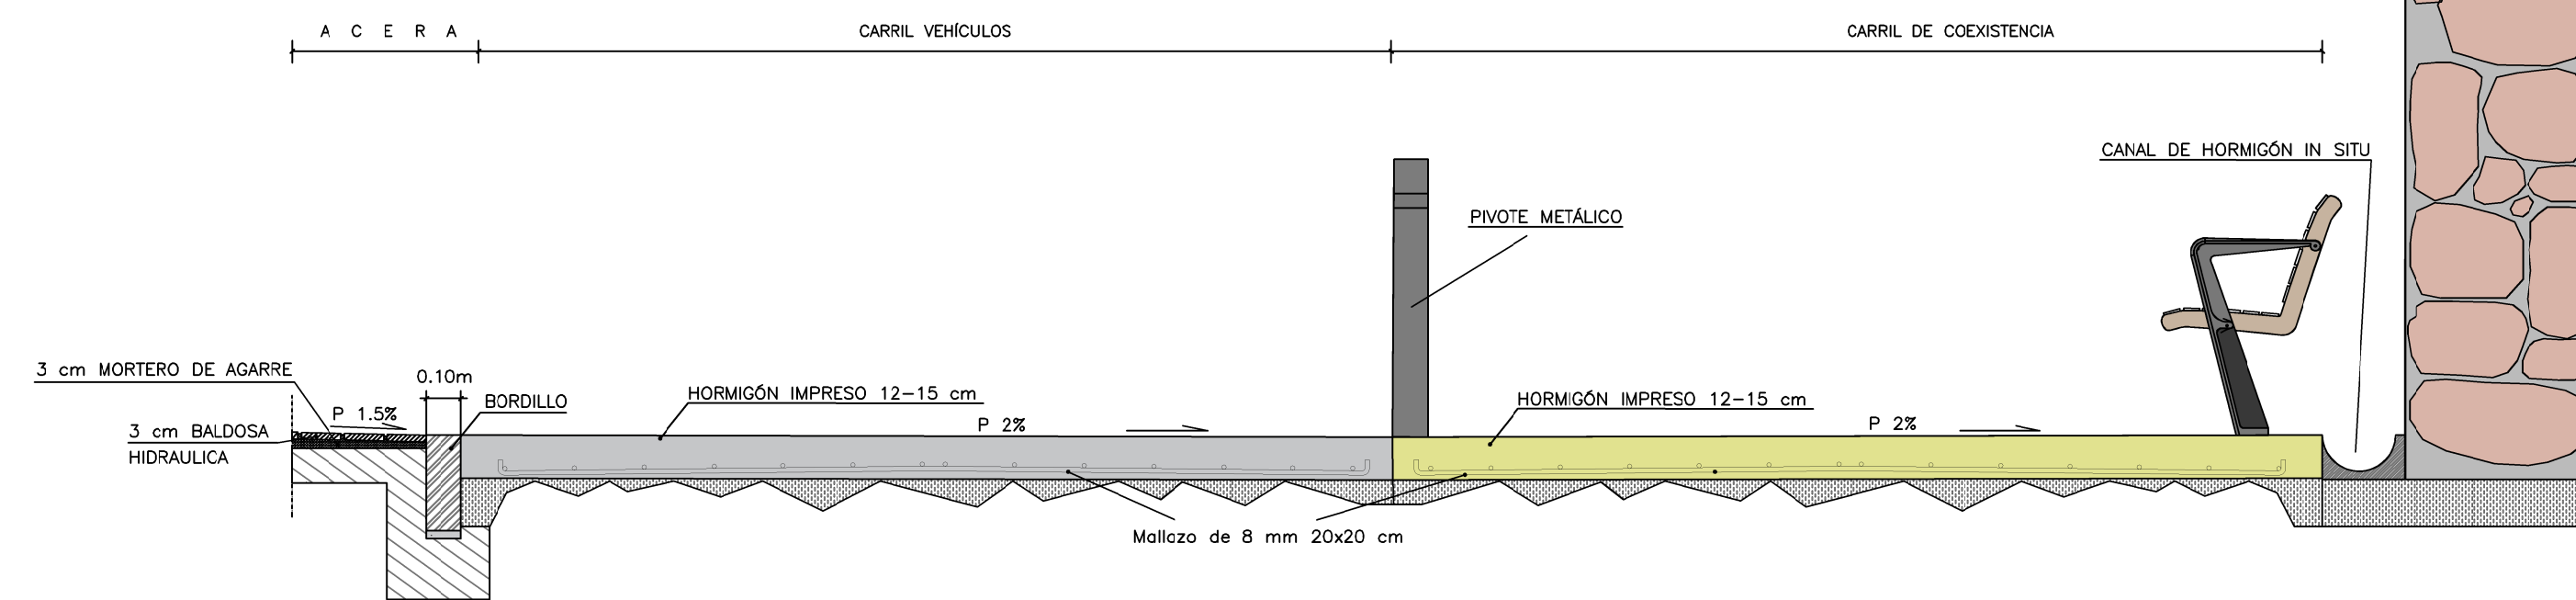

DETALLE B-B'

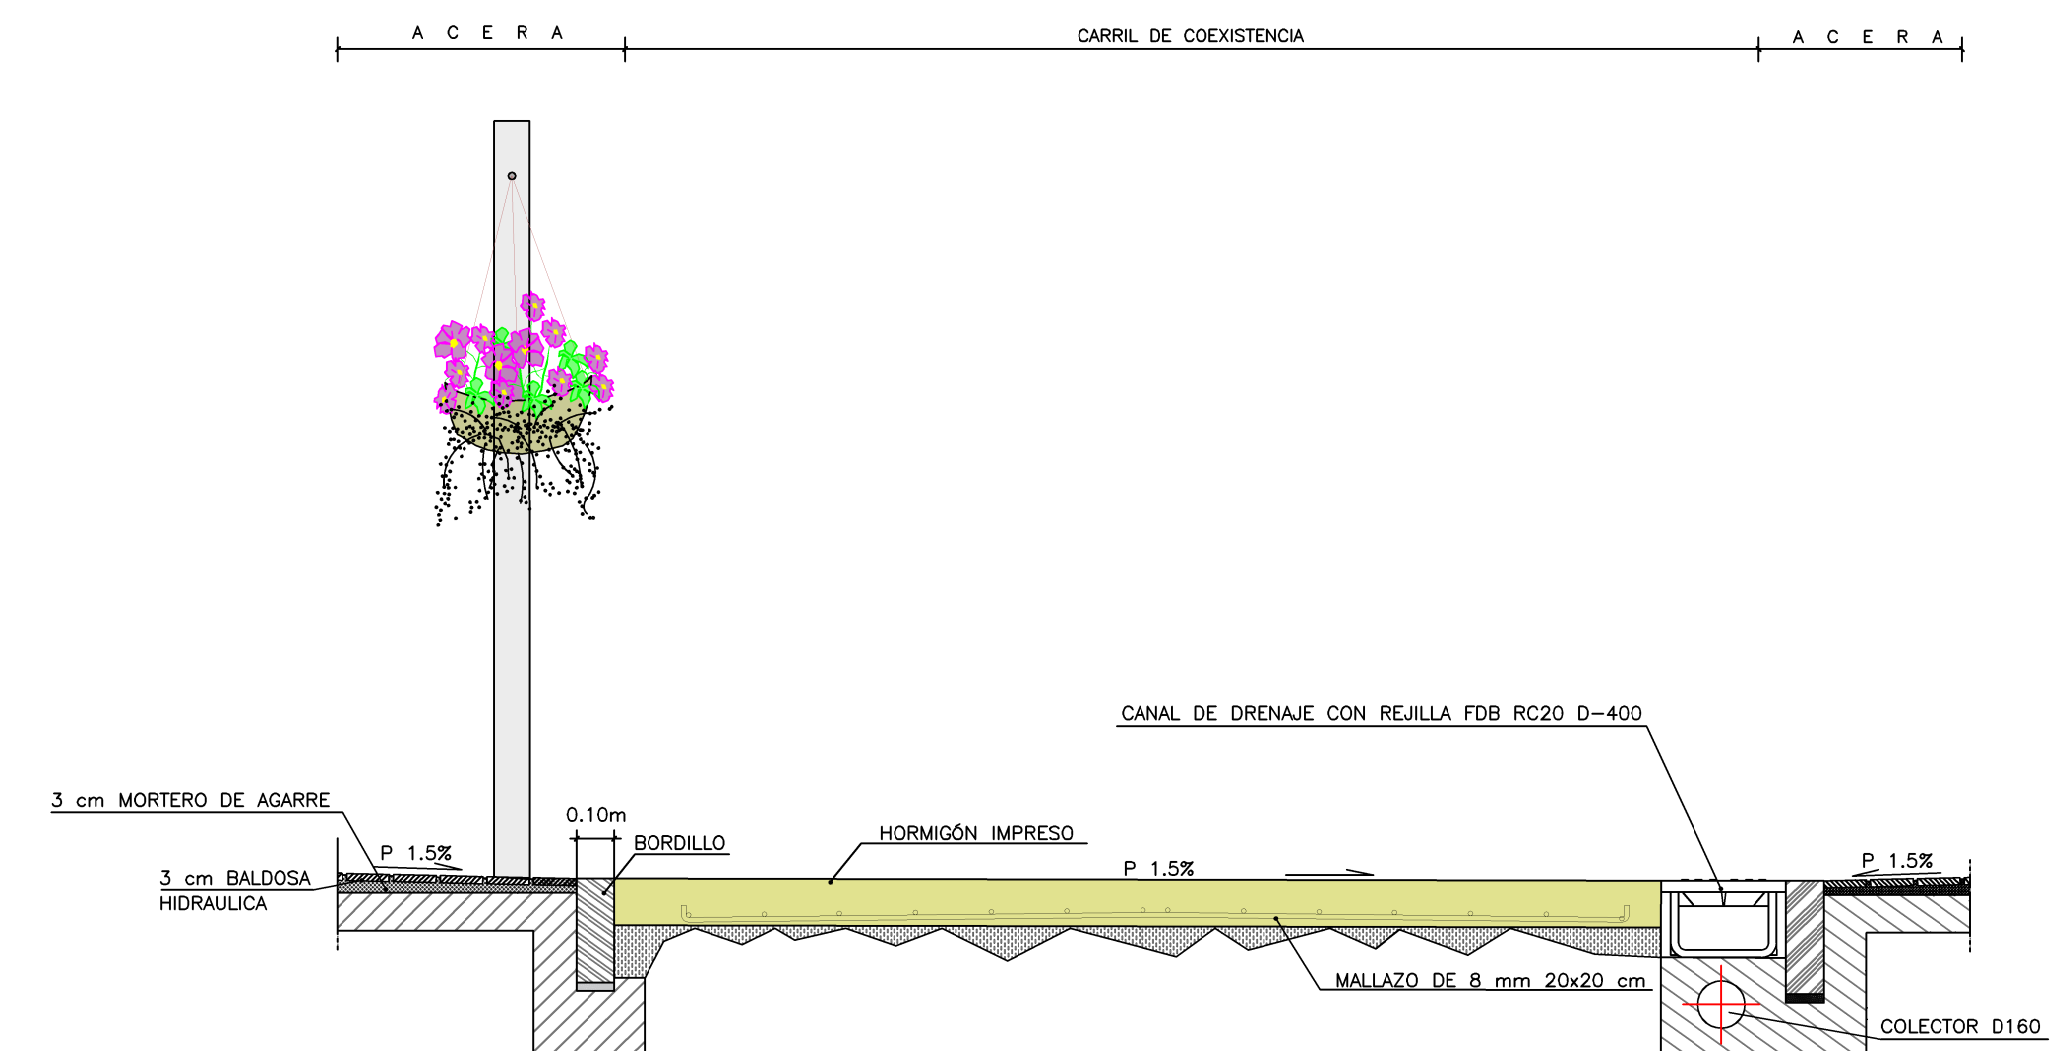

DETALLE A-A'

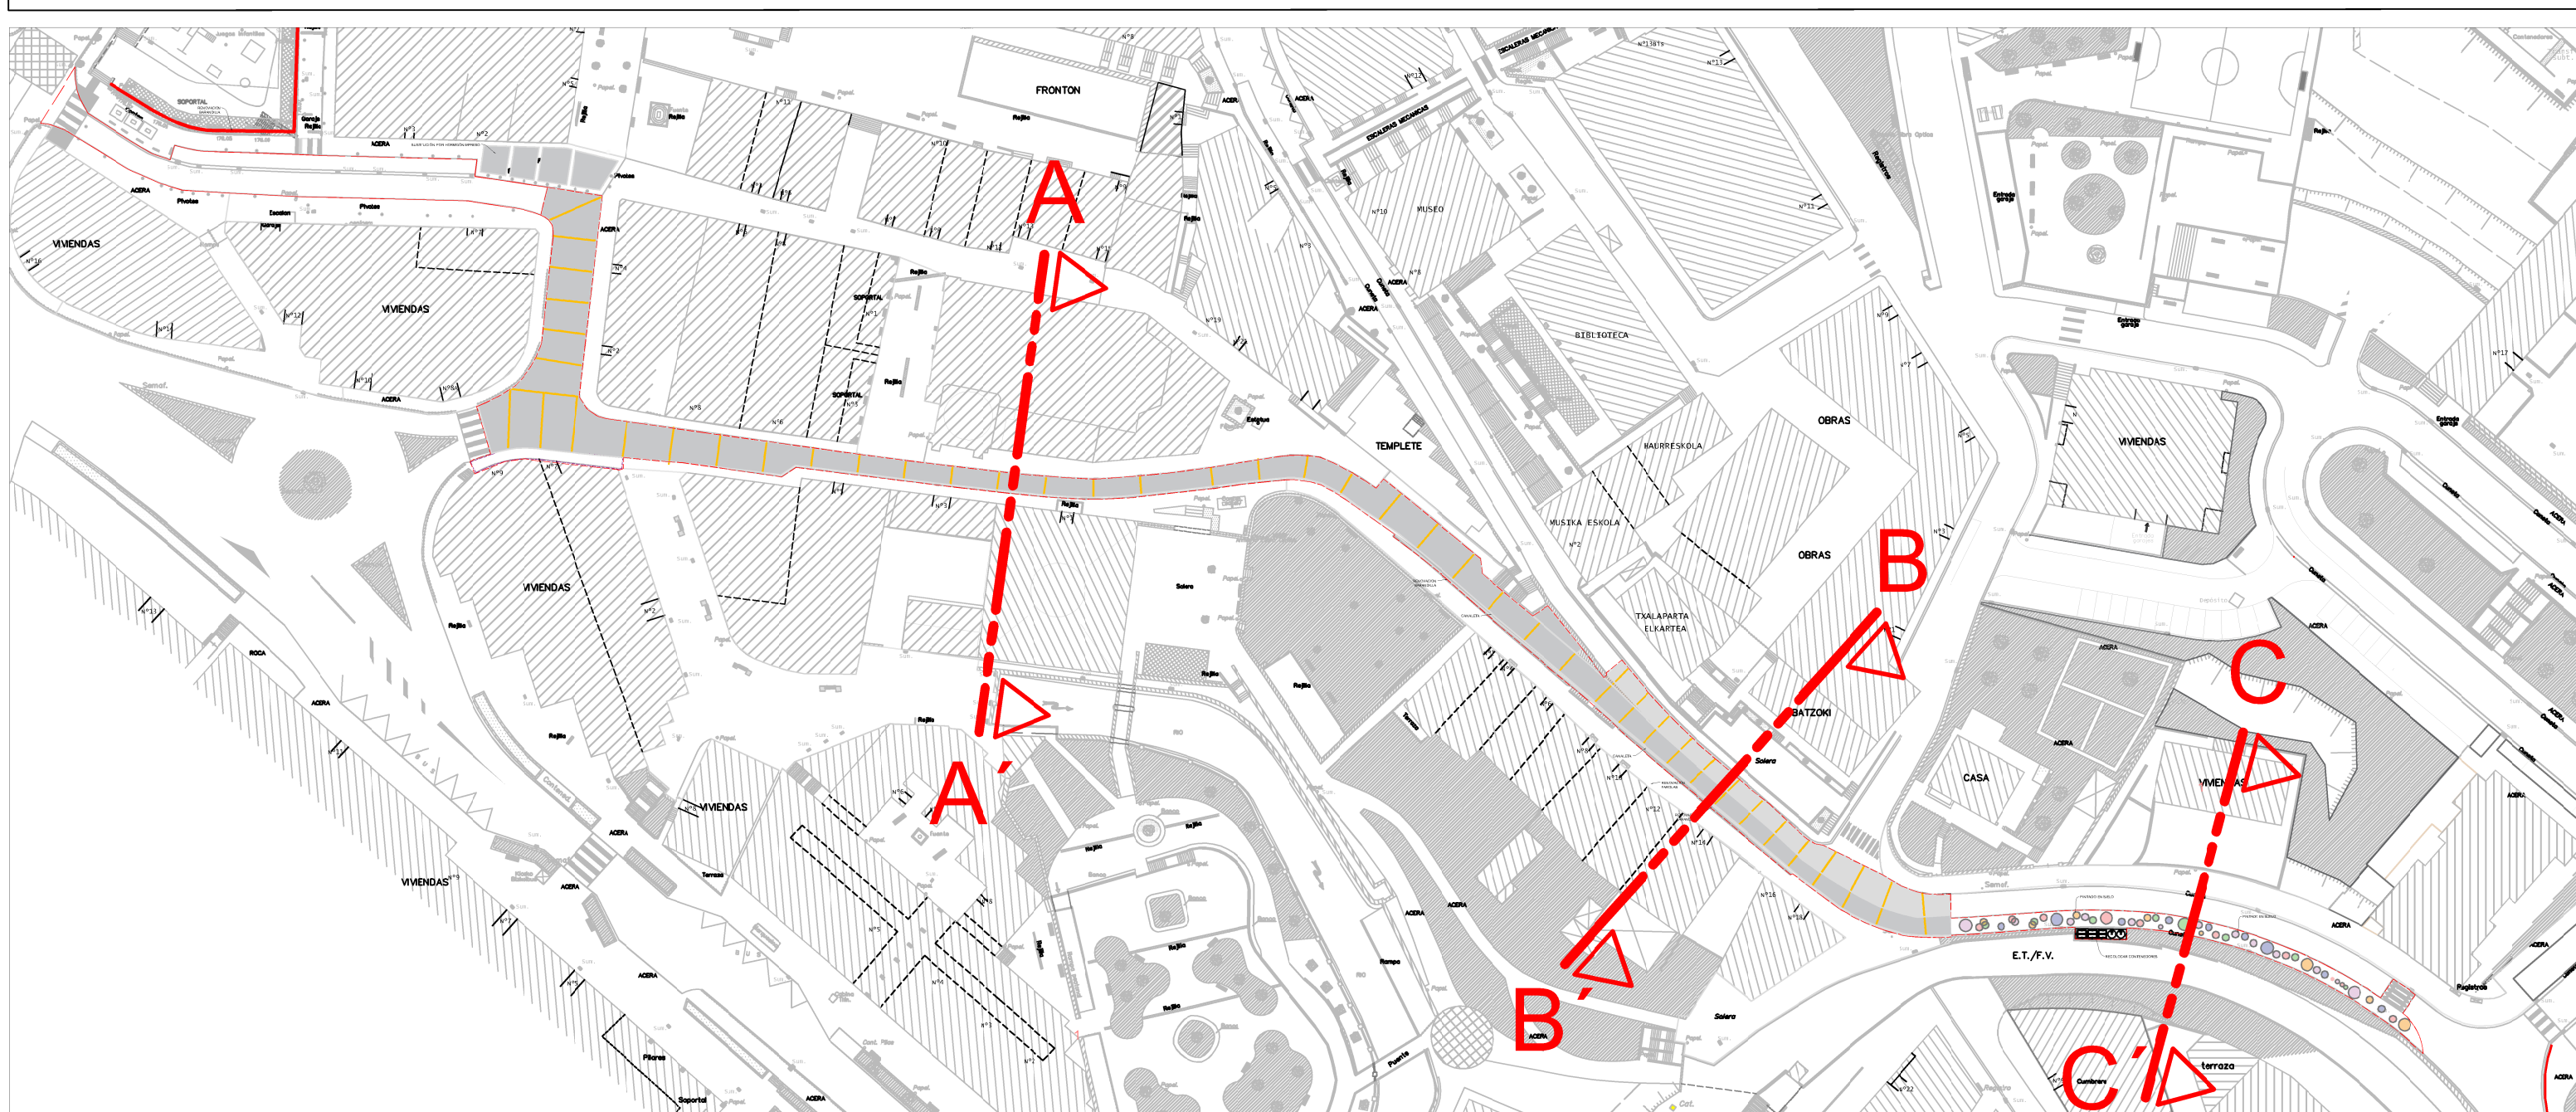

 AYUNTAMIENTO DE ERMUA ERMOA UDALA	Fecha/Date Diciembre 2014	Proyecto/Project Proyecto/Project	Urbanización Probaleku - Zubiaurre Marques de Valdespina - Izelaieta	Escala/Scale
	Director/Supervisor D. Henares	Plano/Plan Secciones		1:20
	Dibujado/Manual R. Carro	Referencia/Referencia I/serv-marte/gestion\$A_TECNICA		Plano N°/Plan N° 18