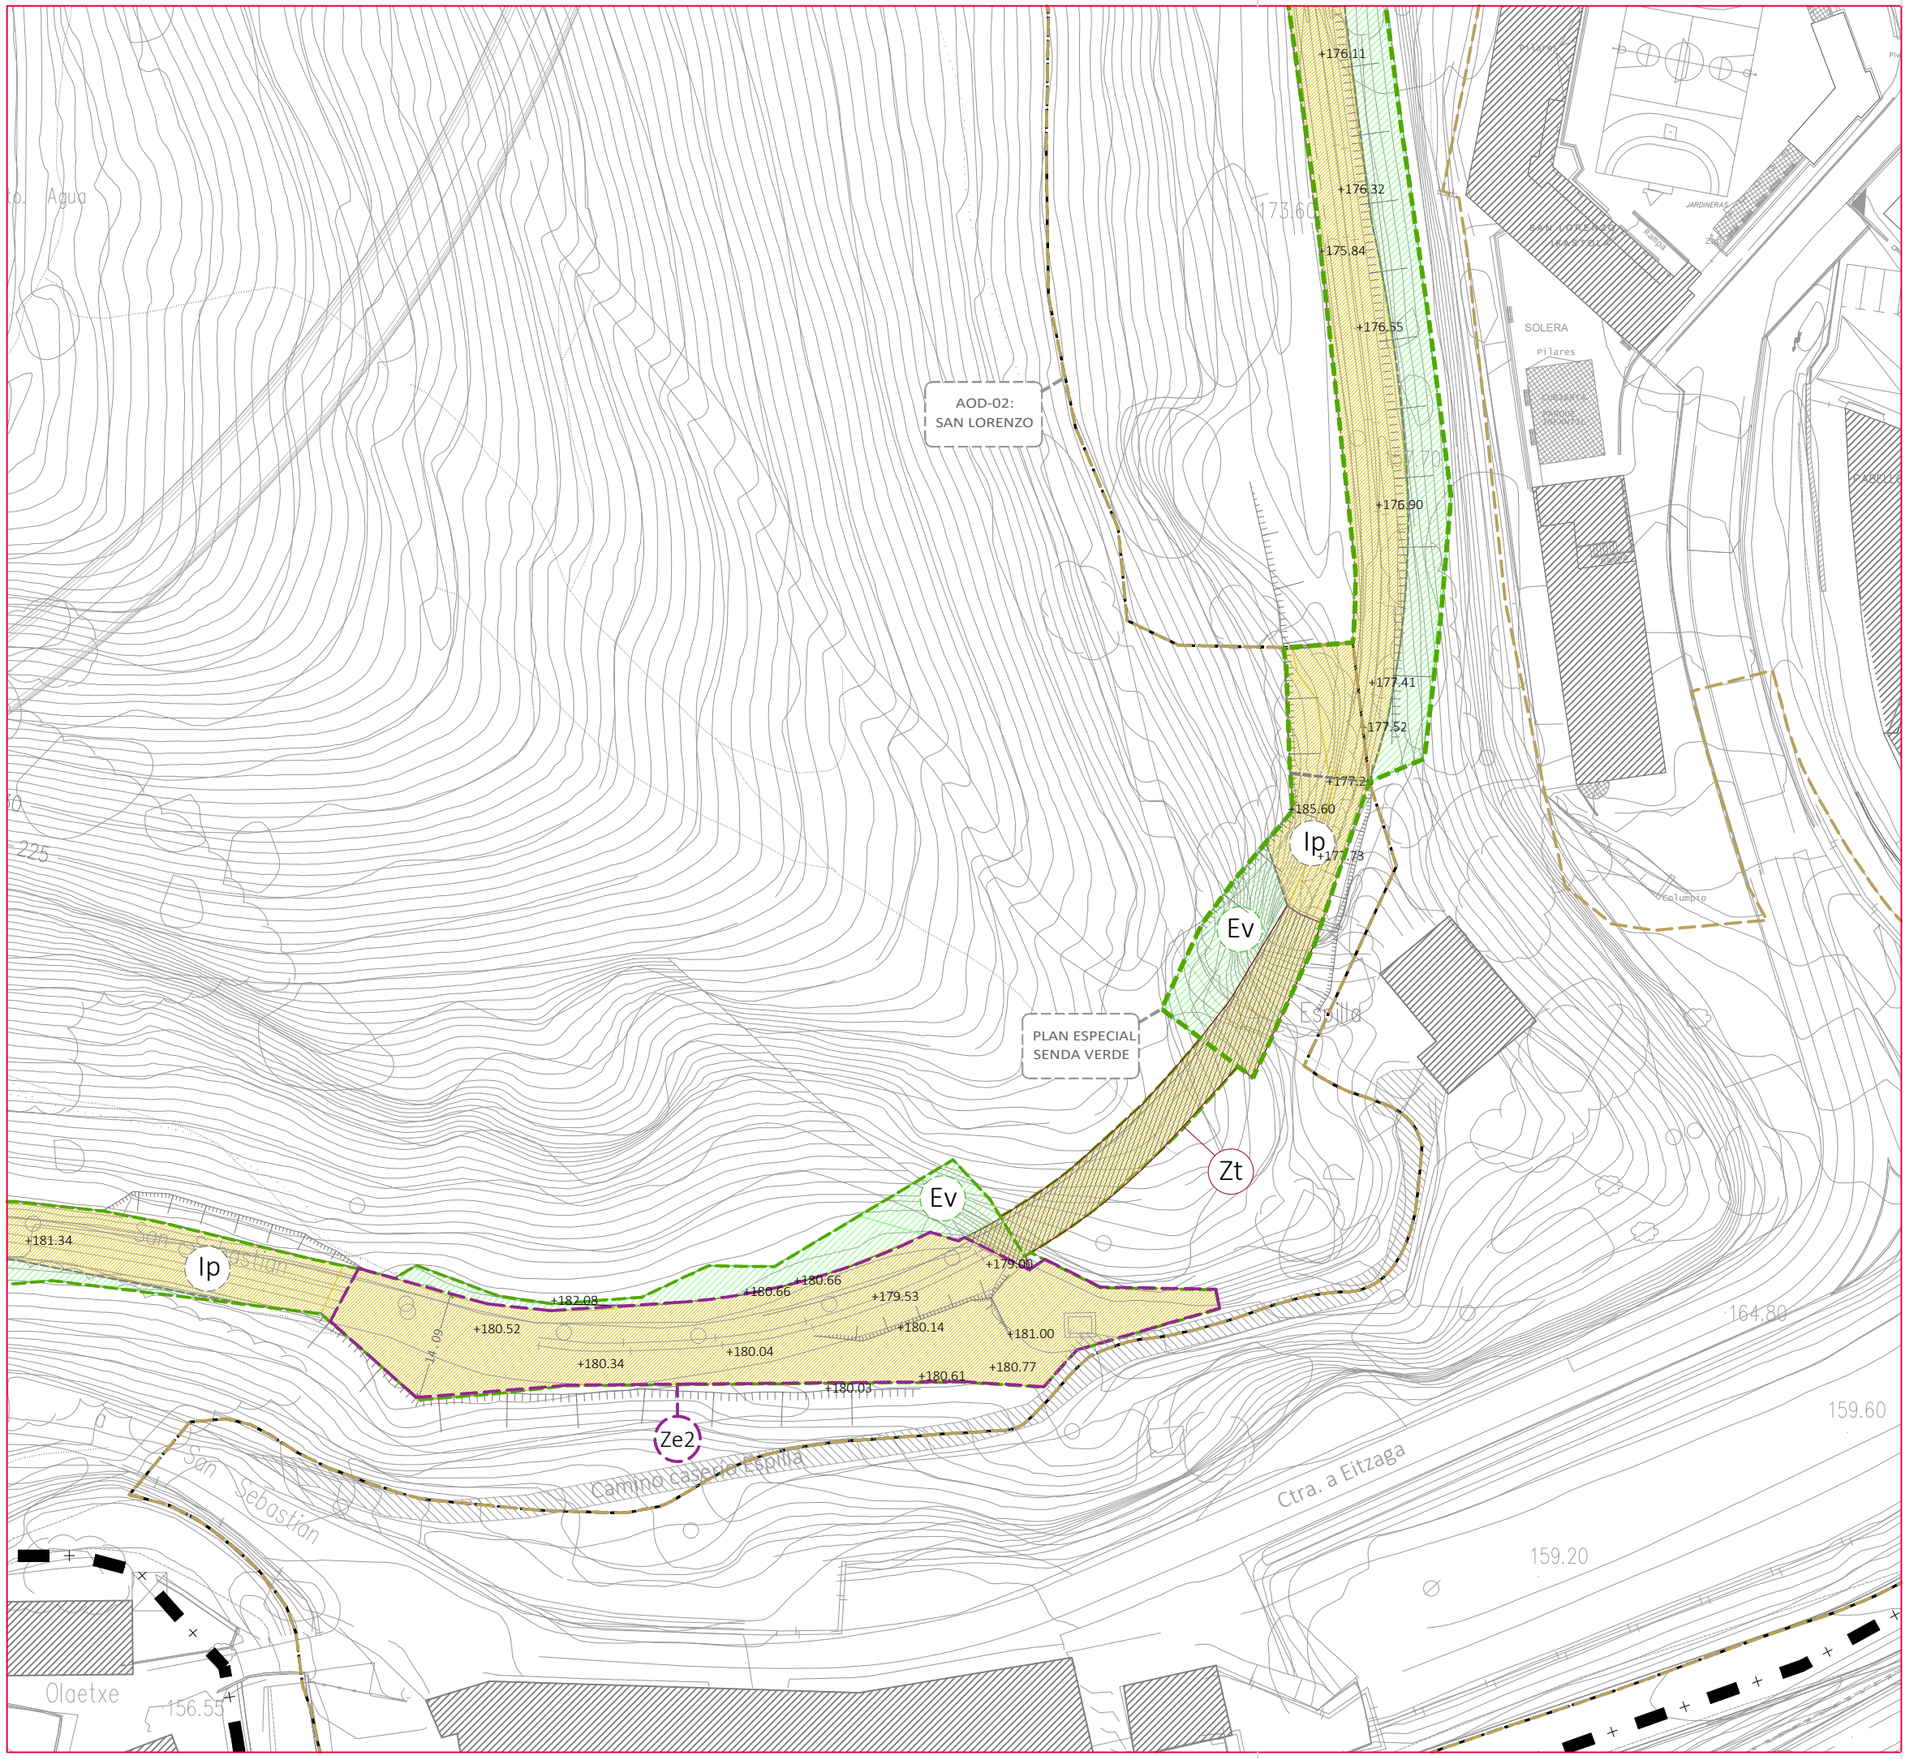

LEYENDA / IRAKURBIDEA

LÍMITE DEL TÉRMINO MUNICIPAL		**UDALERRIAREN MUGA**
SUELO URBANO		**HIRI INGURUMENA**
LÍMITE ÁMBITO "PLAN ESPECIAL SENDA VERDE"		EREMUAREN MUGAKO BIDEZIDOR BERDEAREN
LÍMITES SUPERPUESTOS AL ÁMBITO DE LA SENDA VERDE		**BIDEZIDOR BERDEAREN EREMUAN GAINJARRITAKO EREMUAK**
AEDP 10: SAN ANTONIO		AEDP 10: SAN ANTONIO
ÁMBITO AOD 02: SAN LORENZO		AOD 02: SAN LORENZO
USOS PORMENORIZADOS		**USOS PORMENORIZADOS**
ESPACIO LIBRE PEATONAL		OINEZKOENTZAKO ESPAZIO LIBREA
ESPACIO LIBRE VERDE		ESPAZIO LIBRE VERDEA
ORDENANZAS		**ORDENANTZAK**
ORDENANZA Ip Itinerario Peatonal	Ip	ORDENANTZA Ip Oinzkoentzako ibilbidea
ORDENANZA Ev Espacios Verdes en talud	Ev	ORDENANTZA Ev Bedeguneak Ezpondan
ORDENANZA A Itinerarios de Acceso y núcleos de comunicaciones	Anº	ORDENANTZA A Sarbideak eta komunikazio-Guneak
ORDENANZA Ze Zonas Especiales	Ze	ORDENANTZA Ze Gune Bereiak
ORDENANZA Zt Zona Túnel	Zt	ORDENANTZA Zt Tunel Gunea

Ermua

PLAN ESPECIAL DEL ÁMBITO DE LA SENDA VERDE

BERDEAREN EREMUKO PLAN BEREZIA

DOCUMENTO DE APROBACIÓN DEFINITIVA
BEHIN BETIKO ONESPEN AGIRIA

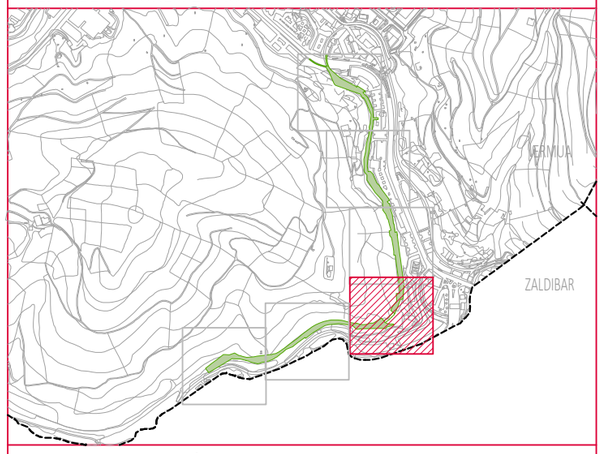

PLANOS DE ORDENACIÓN-ANTOLAMENDU PLANOAK

PLANO

ORDENACIÓN PORMENORIZADA Y ORDENANZAS
ANTOLAMENDU XEHATUA ETA ORDENANTZAK

PLANOA

	ESCALA	FECHA	Nº PLANO
TriOn Planes y servicios S.L.P.	1:800 ESKALA	JUNIO 2025 2025ko EKAINA DATA	PO-3.4-AP PLANO ZKA