


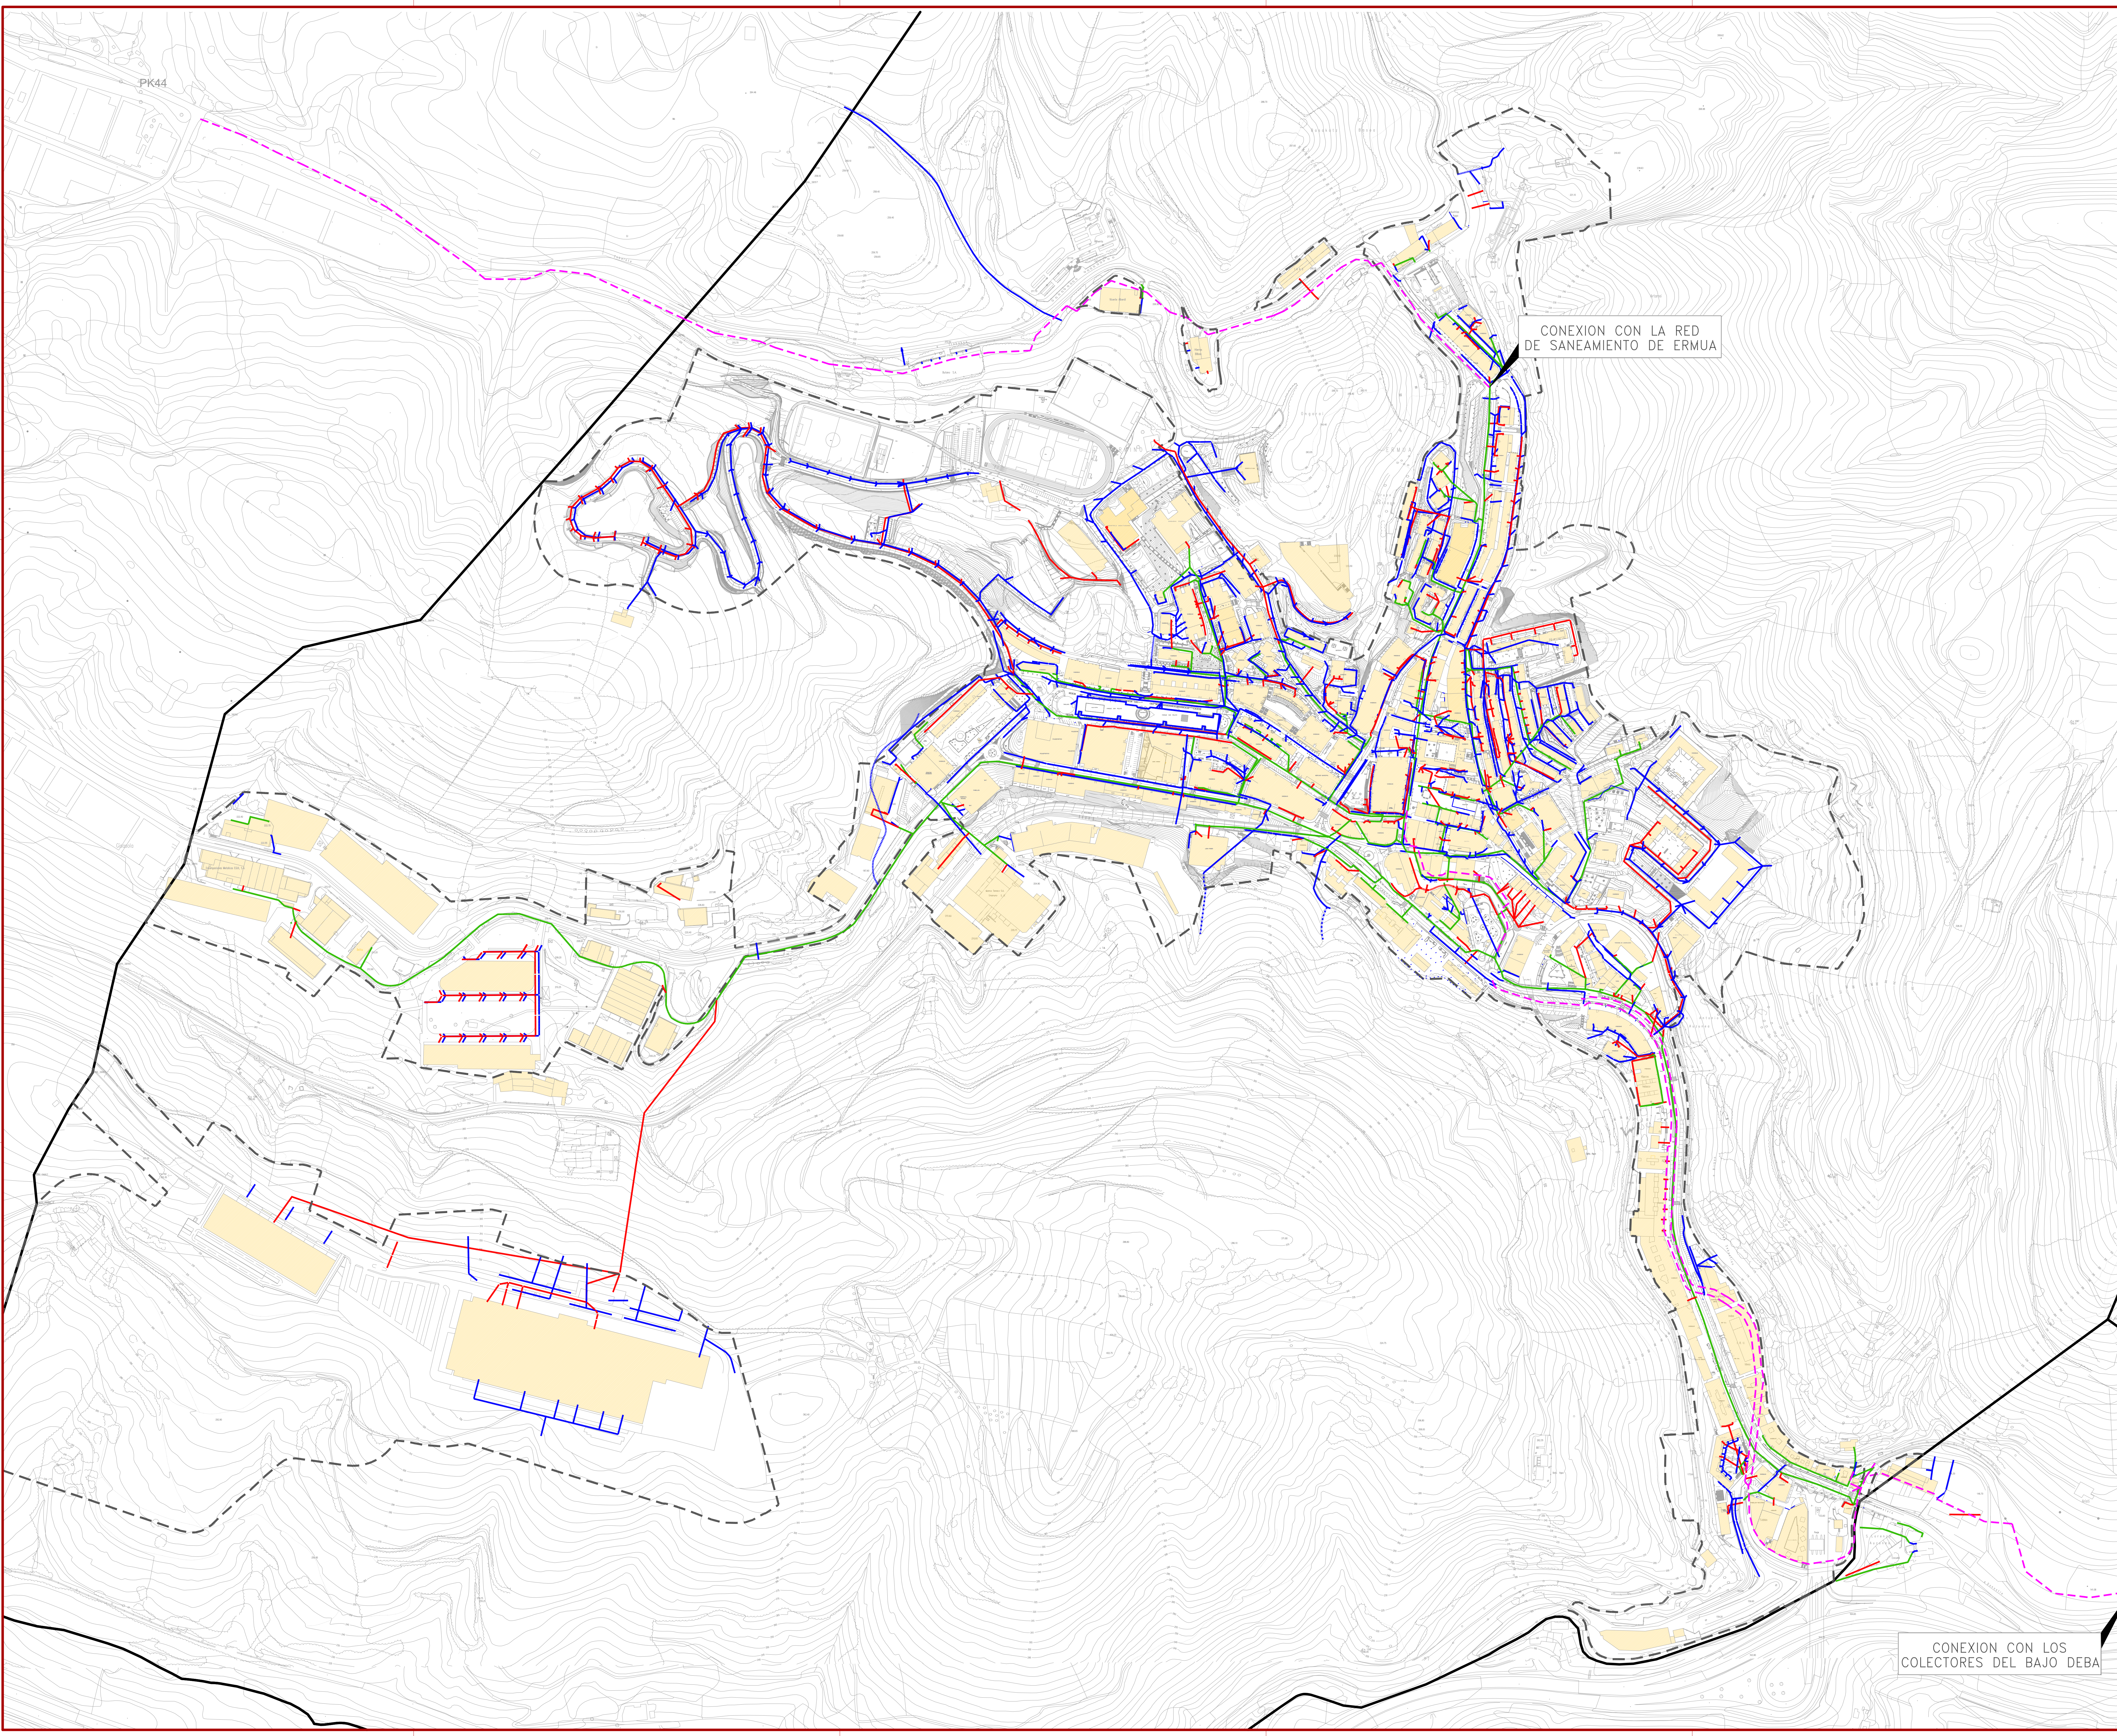

- LIMITE TERMINO MUNICIPAL UDALERRIKO MUGA
- RED DE FECALES FEKALEN SAREA
- COLECTOR DEL BAJO DEBA DEBABARRENAREN HODI BILTZAILEA
- RED DE PLUVIALES EURIEN SAREA
- RED UNITARIA ALEAREN SAREA

Nota: Las determinaciones relativas al ámbito de Betondo (Sector Residencial S.S.U. 02 Betondo del PGOU aprobado definitivamente por Orden Foral 18/2000, de 28 de enero de 2000, B.O.F. núm. 38 24/02/2000, y Plan Parcial aprobado definitivamente mediante Orden Foral 134/2004, de 29 de enero) no serán de aplicación al no estar incluidas en el acuerdo de aprobación definitiva del PGOU de Ermua de 25 de febrero de 2015.


Oharra: Betondo eremuari (0001eko urterriak 28. eta, 18/2000 Foru Agindua bitartez, 2000/02/24eko 38.A-dun BAO-an, behin betiko onespere duen HAPQ-aren S.S.U. 02 Betondo Bizitegi-Sektorea, eta urterriak 29. eta, 134/2004 Foru Agindua bitartez behin betiko onespere duen Plan Partziala) dagozkion zehaztapenak ez dira aplikagarri izango, hauek 2015.eko otsailak 25.eko Ermuko HAPQ-aren behin betiko onespere-akordioan sartuta ez baitaude.



AYUNTAMIENTO DE LA VILA DE ERMUA
ERMUA-HERIKO UDALA

PLAN GENERAL DE ERMUA ERMUKO PLAN OROKORRA

DOCUMENTO APROBACIÓN DEFINITIVA
BEHIN-BETIKO ONESPENAREN AGIRIA

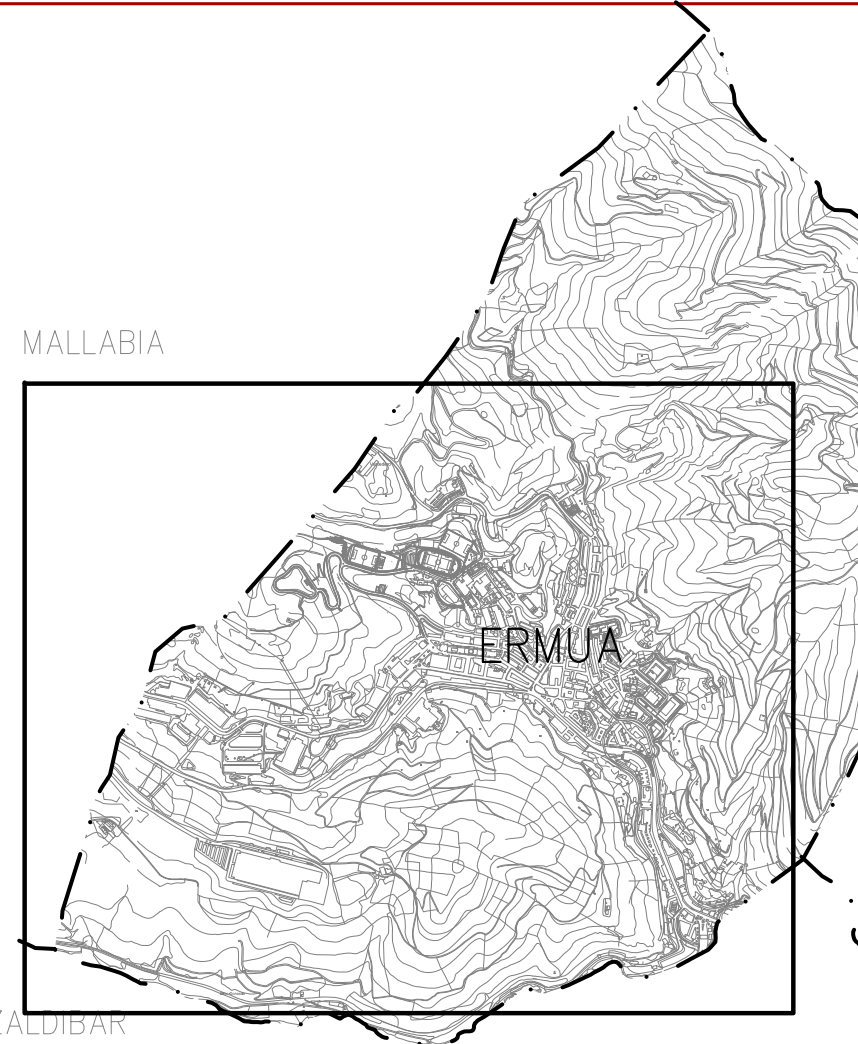

MALLABIA
EIBAR
ERMUA
ZALDIARRA

PRI: PLANOS DE REDES DE INFRAESTRUCTURAS - AZPIEGITUREN SAREEN PLANOAK

PLANO : RED DE SANEAMIENTO
PLANOA : OSASUNBIDEAKO SAREA



Trión
Planes y servicios S.L.P.

ESCALA:
ESKALA:
1:2.500

FECHA:
DATA:
FEBRERO 2015
2015eko OTSAILA

Nº PLANO:
PLANO ZK:
PRI-2