


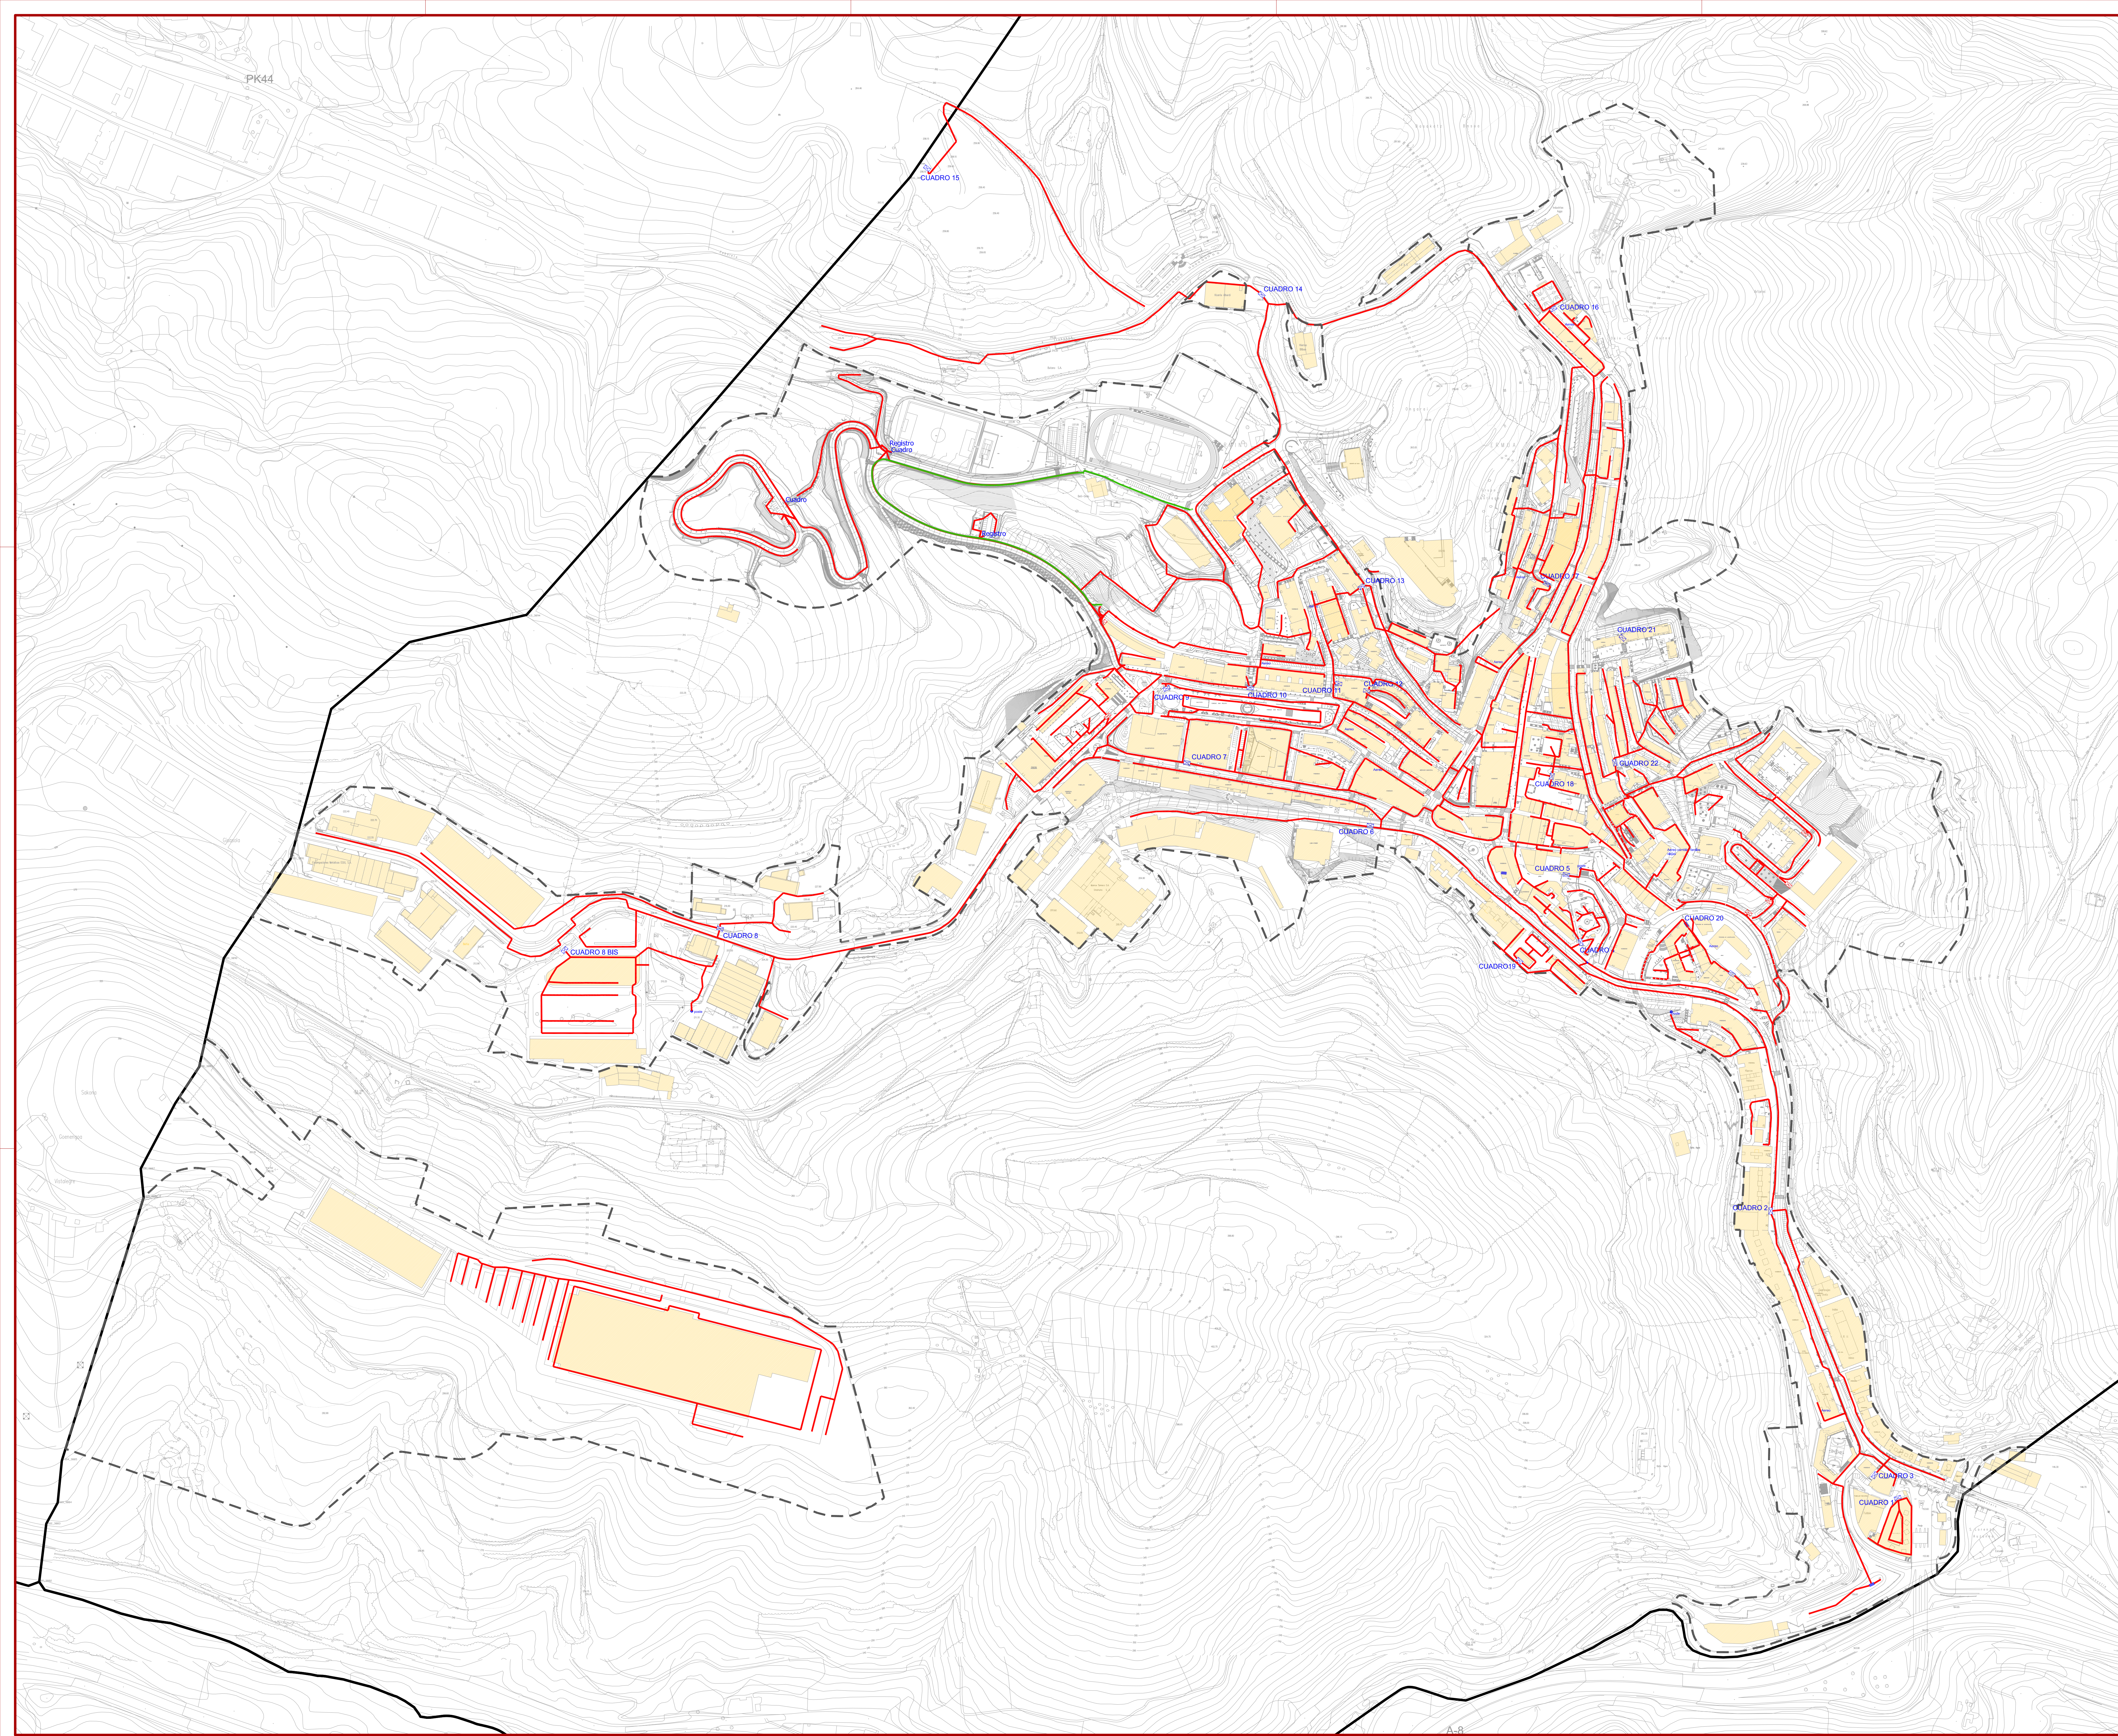

- | | |
|---|---|
|  | LIMITE TERMINO MUNICIPAL
UDALERRIKO MUGA |
| | RED DE ALUMBRADO
ARGITERI SAREA |
| | RED LIBRE AYUNTAMIENTO
UDAL SARE LIBREA |
|  | CUADROS ELECTRICOS
KAXA ELETRIKOAK |


Nota: Las determinaciones relativas al ámbito de Betondum (Sector residencial S.5) de Betondum del PGOU aprobada definitivamente por Orden de 18/09/2003, de 3 de enero de 2004, BOE núm. 38 14/02/2004), y Plan Parcial aprobado definitivamente mediante Orden FAL 134/2004, de 29 de enero no se han de aplicar al no estar incluidos en el acuerdo de aprobación definitiva del PGOU de Ermas de 25 de febrero de 2015.

Otras: Betondum ermasur (2000e o.s.u.ik urrutia, 28.6m, 18.000f Oros Agindut berritu, 2000e/224eok 38.2x.dun BAO-n, bein betondo nespena dun HMOO-aren S.5.1.1. urrutia; Betondum Itzategi-sektorea, eta urrutialari 29.en, 134/2004 Oros Agindut berritu betondo nespena dun Plan Partziala duen arazo zaharretarako eta era aplikagarri izanaz, hainak 2015eko otsailari 25-ko betondo HAPO-aren bein betondo nespena akordatu sartzea ez baitalde.



PLAN GENERAL DE ERMUA
ERMUKO PLAN OROKORRA

DOCUMENTO APROBACIÓN DEFINITIVA
BEHIN-BETIKO ONESPENAREN AGIRIA

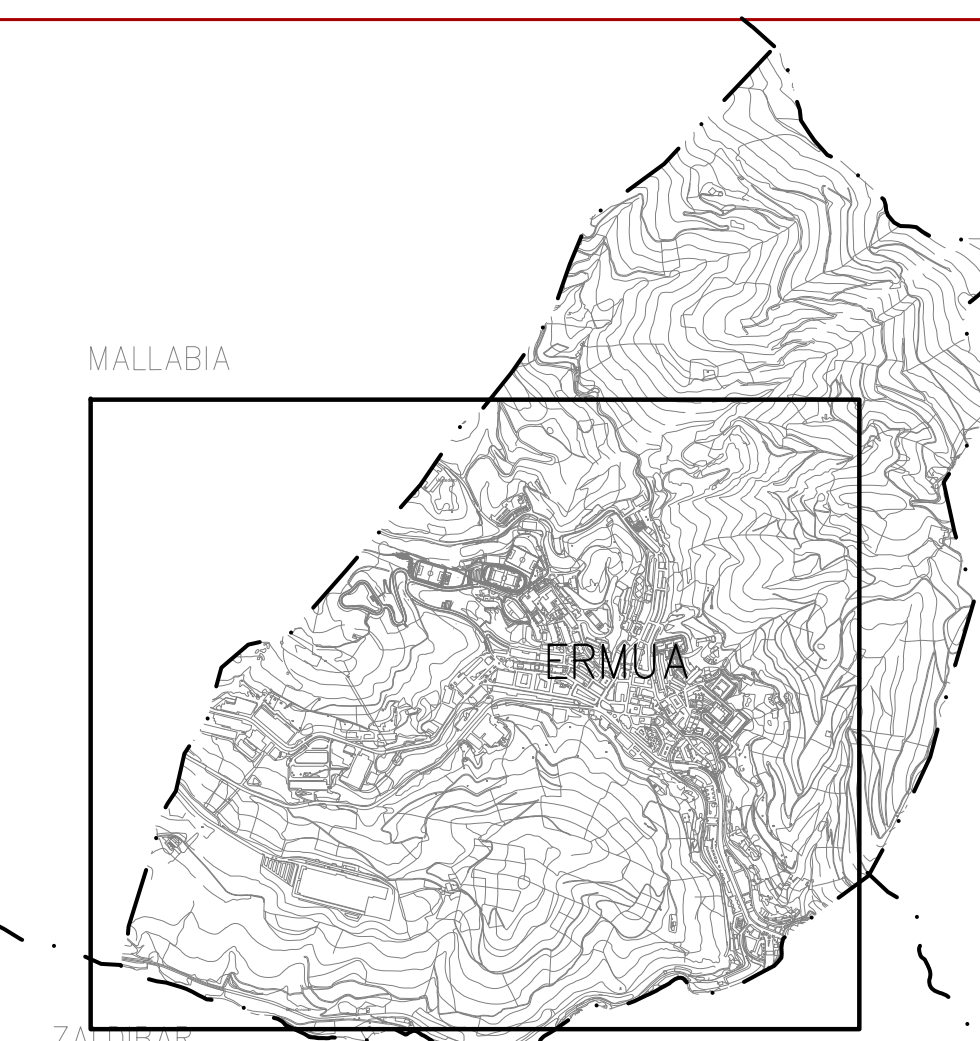

PRI: PLANOS DE REDES DE INFRAESTRUCTURAS - AZPIEGITUREN SAREEN PLANOAK

PLANO : RED DE ALUMBRADO PÚBLICO
PLANOA : ARGIZTAPEN PUBLIKOAREN SAREA



ESCALA:
ESKALA:
1:2.500

FECHA: DATA:	Nº PLANO: PLANO ZK:
FEBRERO 2015 2015eko OTSAILA	PRI-4